



Direzione delle Entrate  
**ISTATATO FABBRICATI**  
 Ufficio Provinciale di  
 Siena

Scala 1:200

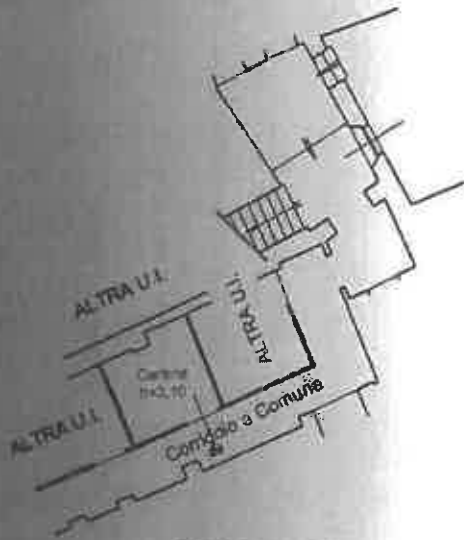

Pianta Piano S1

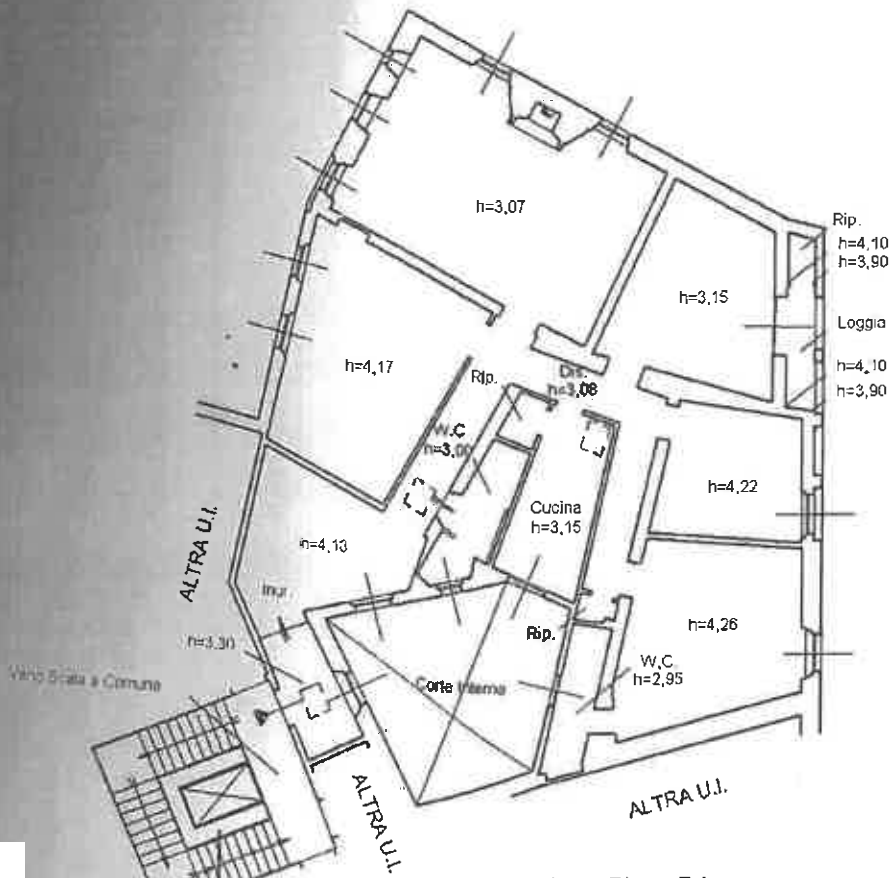

Pianta Piano Primo

