



FABBRICATO TIPO **B**
PIANTA SECONDO PIANO ABITATO

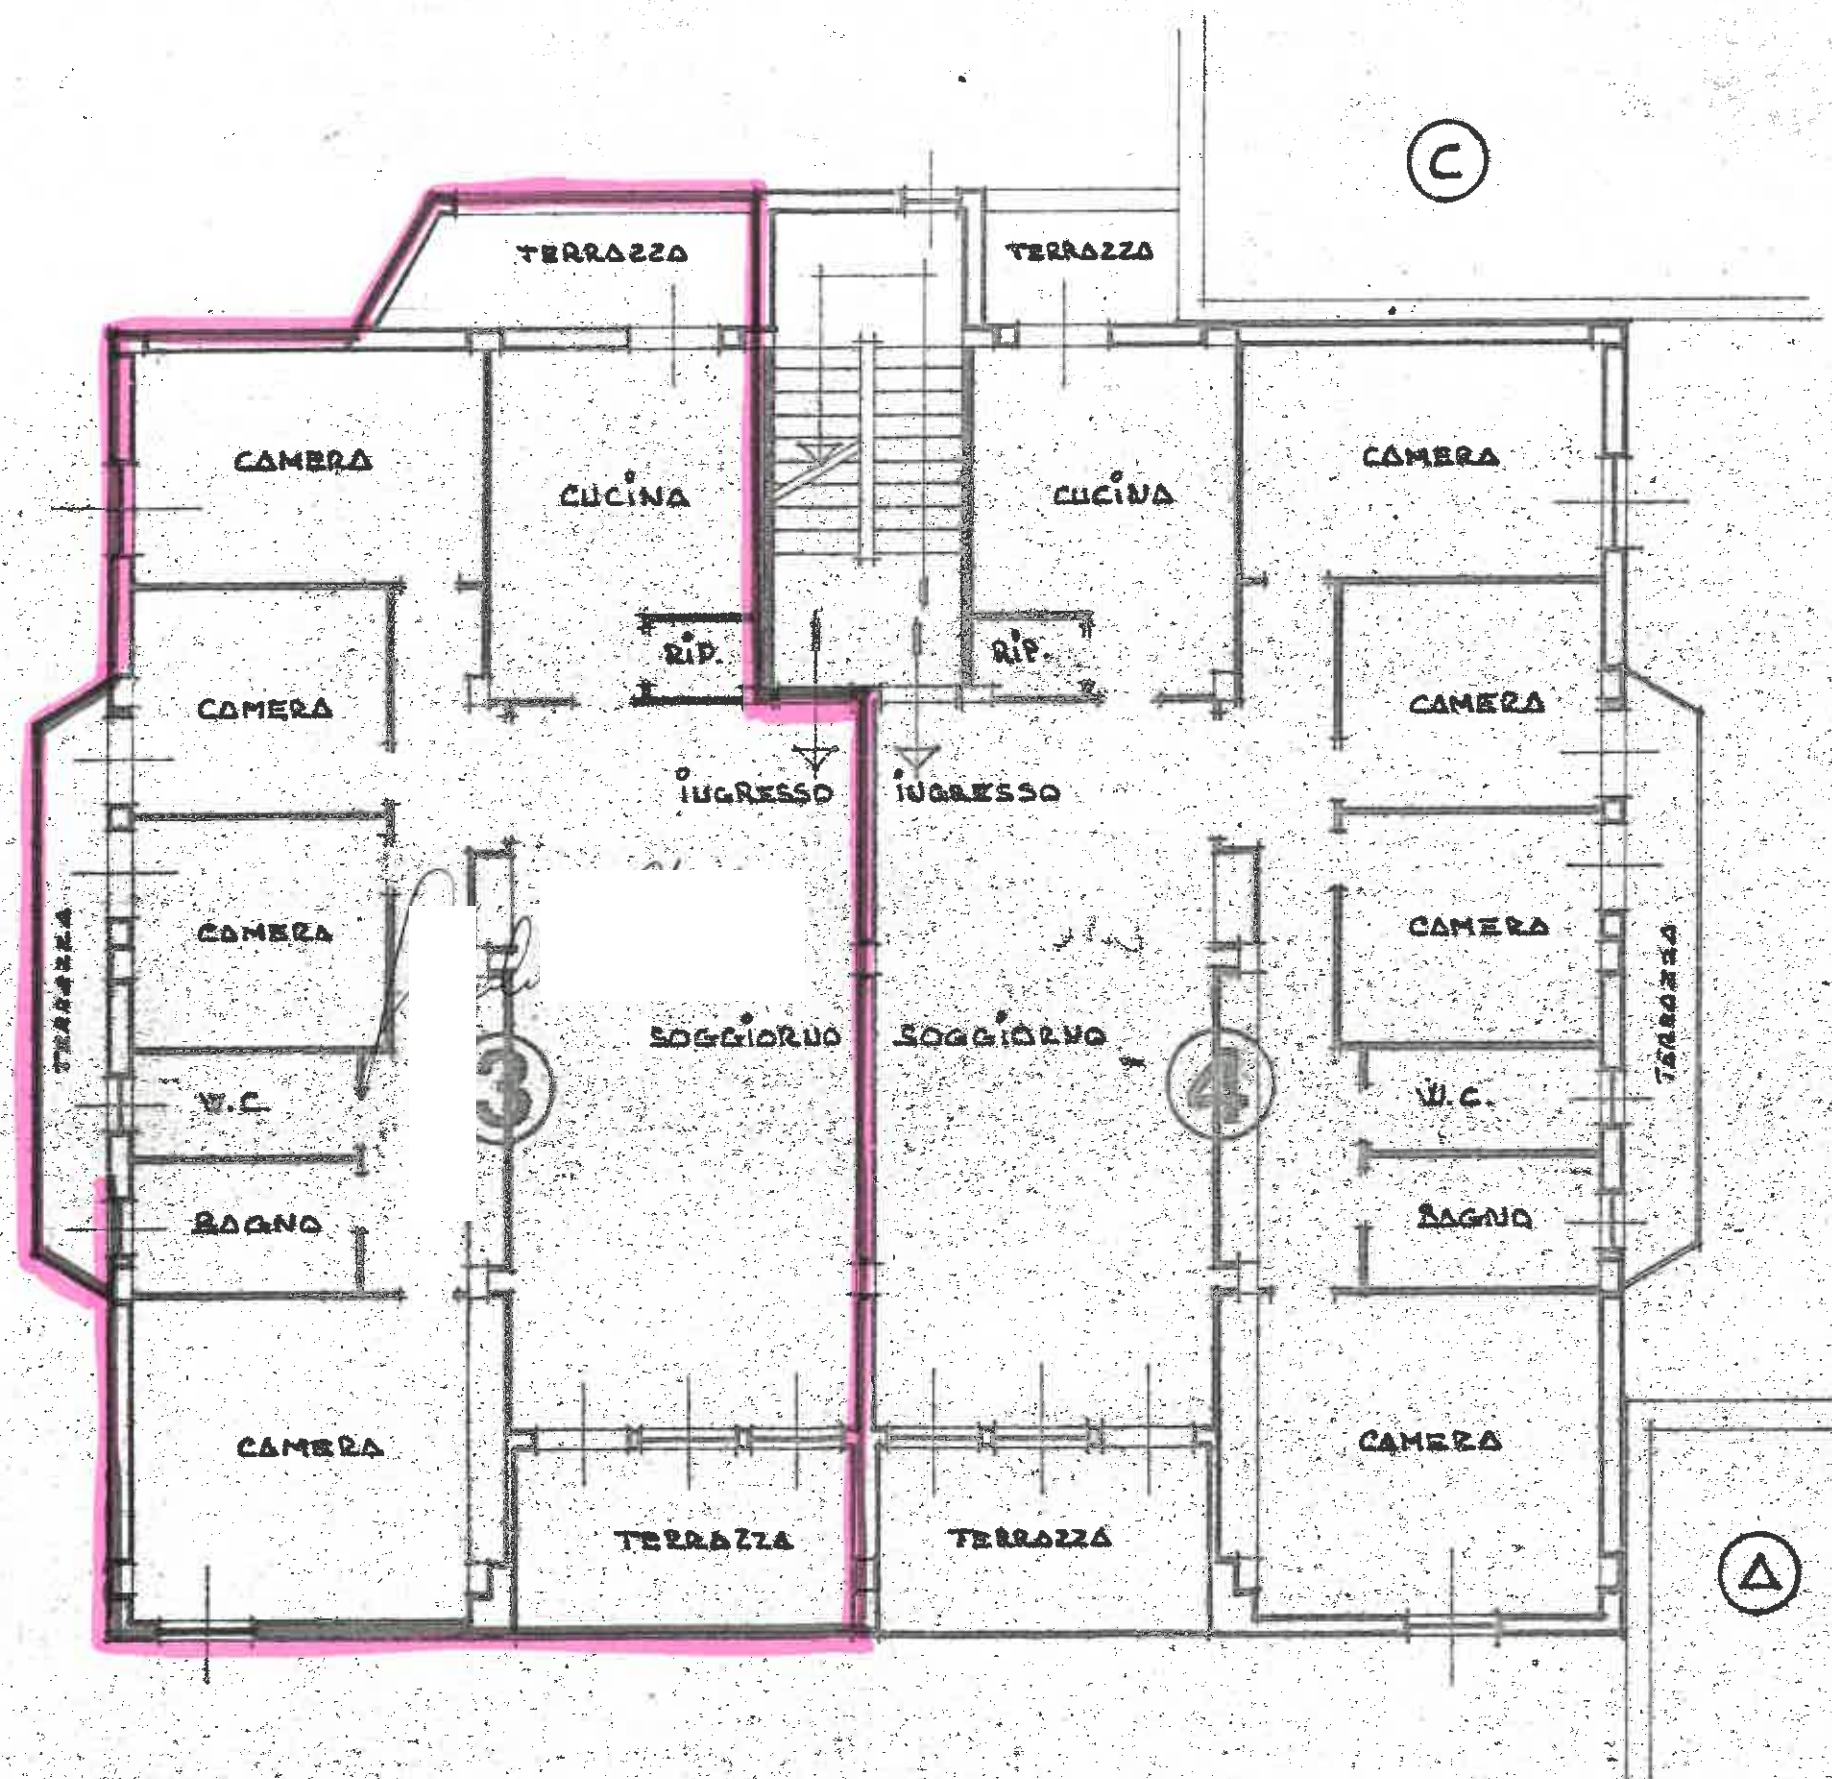

SCALA 1:100

FABBRICATO TIPO B
PIANTA PIANO GARAGES

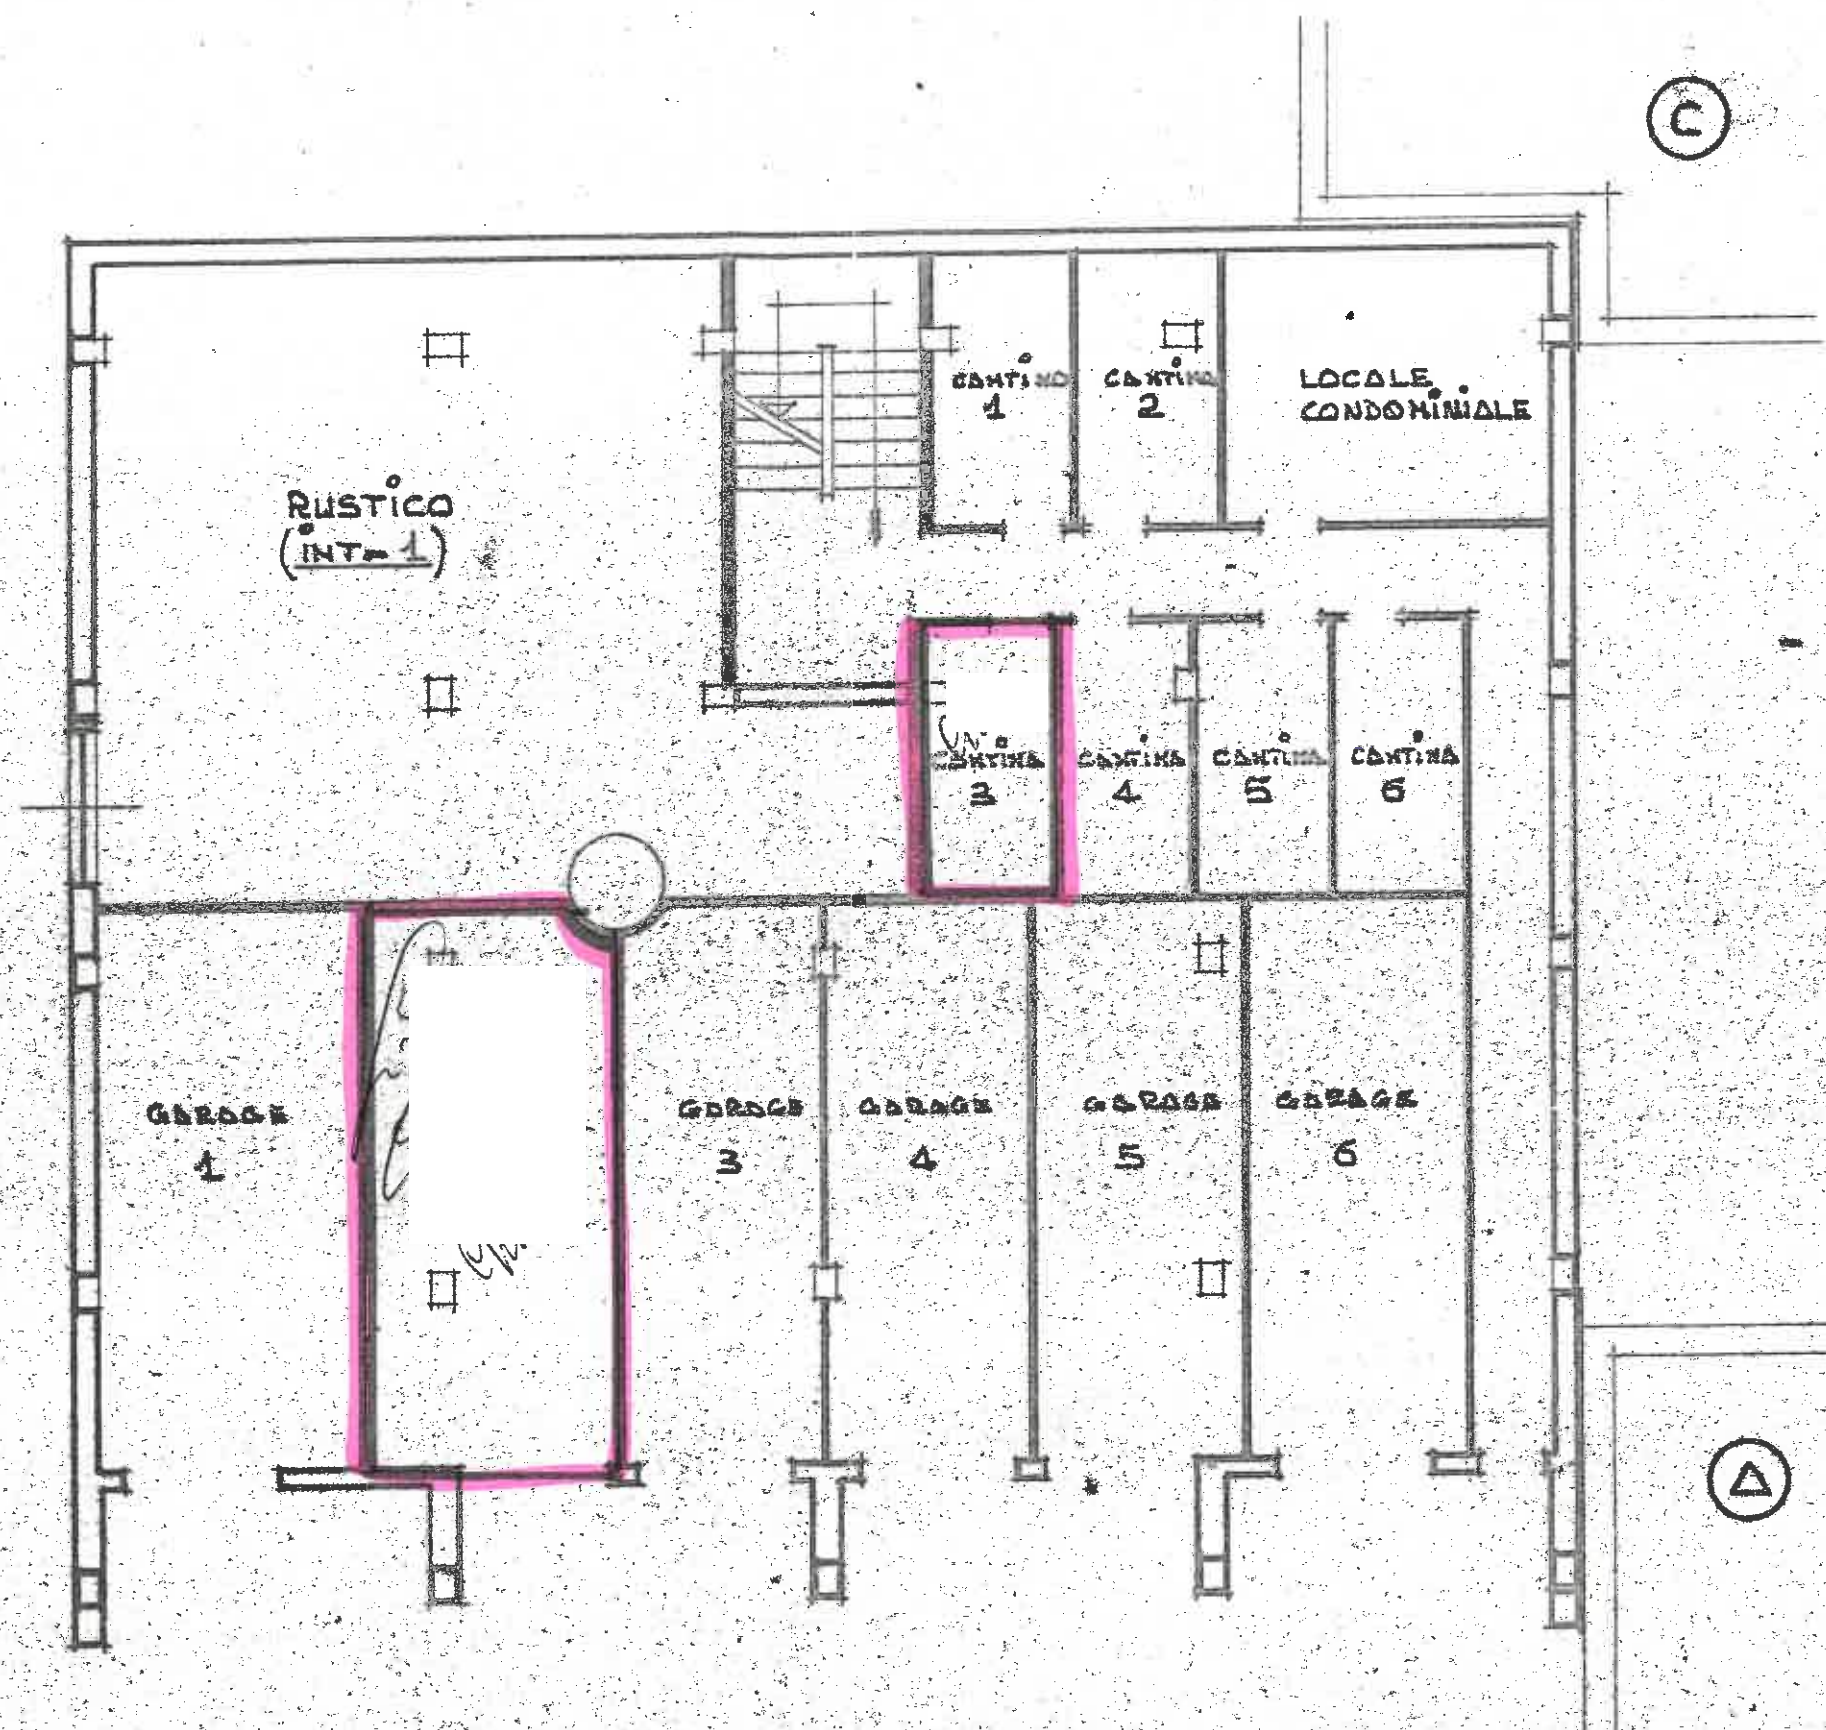

SCALA 1:100