


D. 01/11/2000 ... 05/11/2000	
Planimetria di u.i.u. in Comune di Siena	
.....	
Identificativi Catastali:	Compilata da:
Sezione:	
Foglio:	
Particella:	
Subalterno:	

Scheda n. 1 Scala 1:200

PIANTA PIANO SECONDO

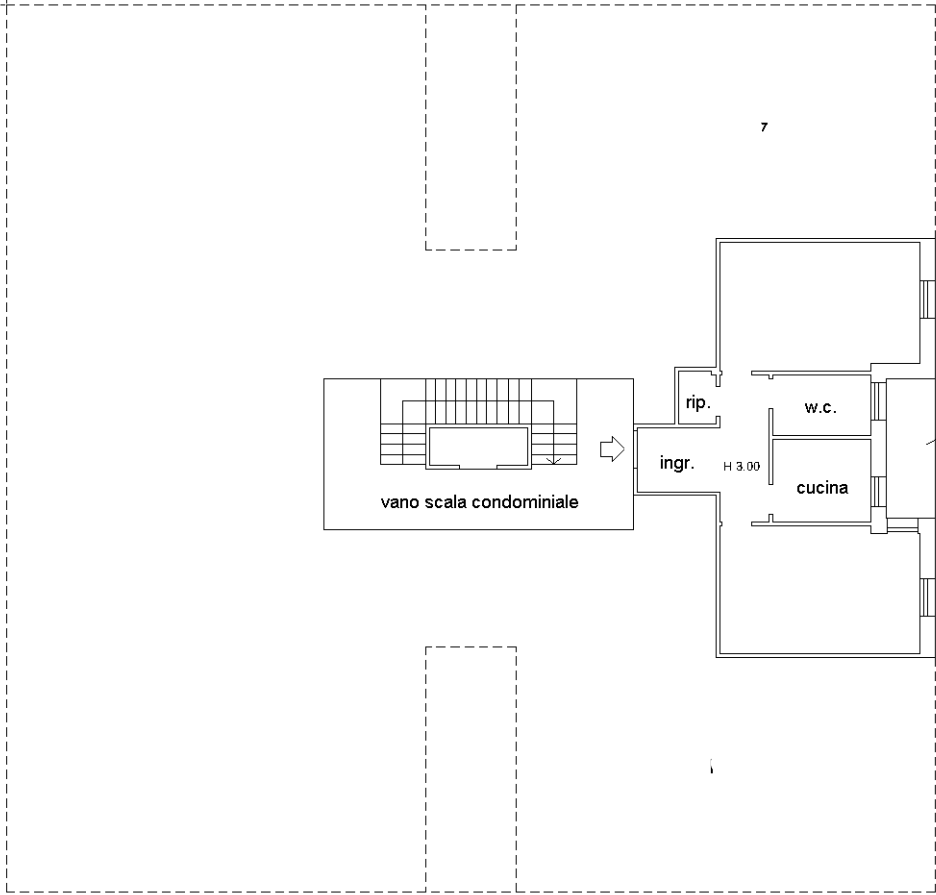

10 metri
Cat