


4
ena


Identificativi Catastali:

Compilata da:

Sezione:
Foglio:
Particella:
Subalterno:

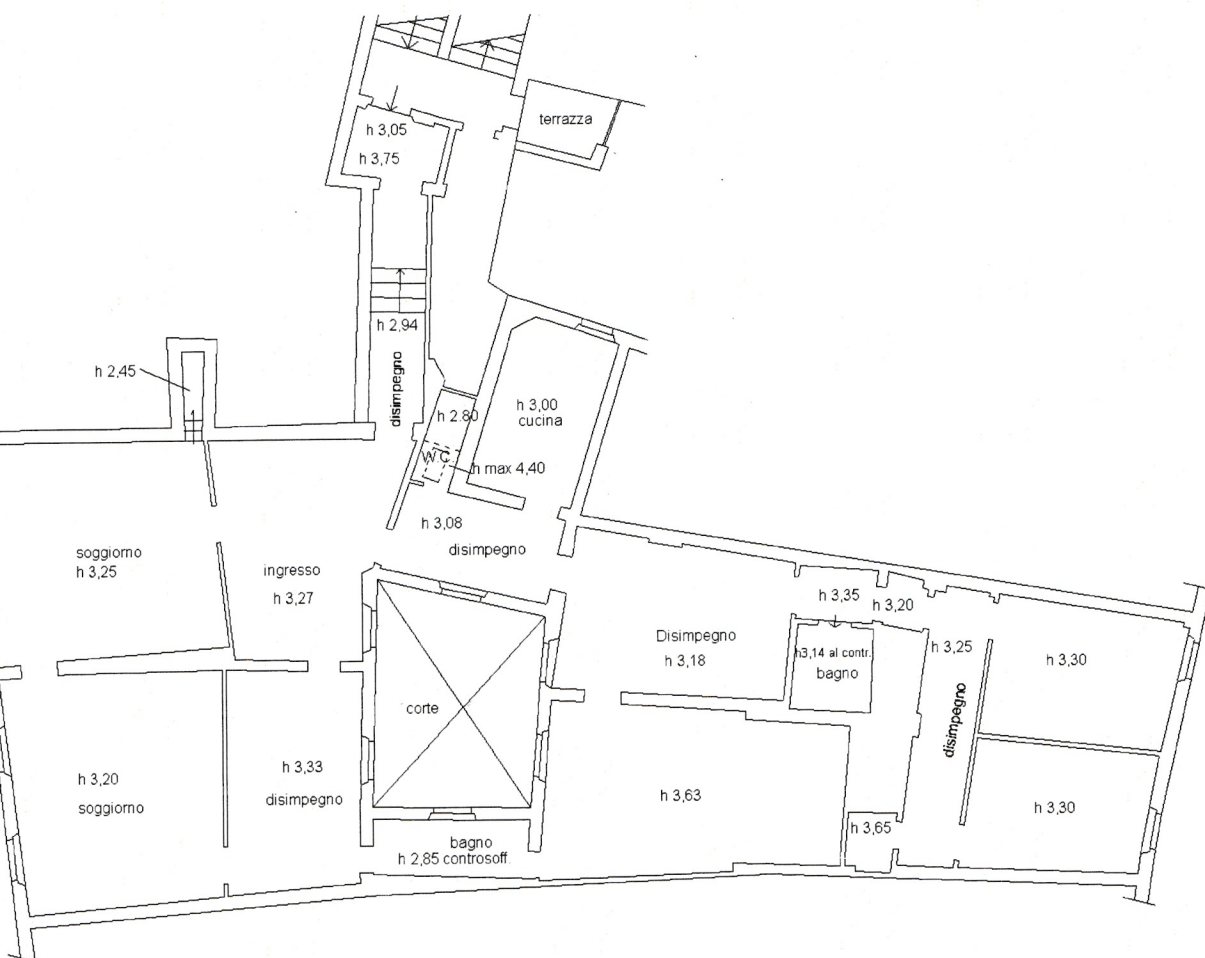

PIANTA PIANO TERZO

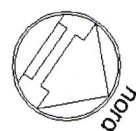

Agenzia delle Entrate
CATASTO FABBRICATI
Ufficio provinciale di
Siena

Dichiarazione protocollo n. _____

n.1

Scala 1:200

PIANTA PIANO TERRA

