




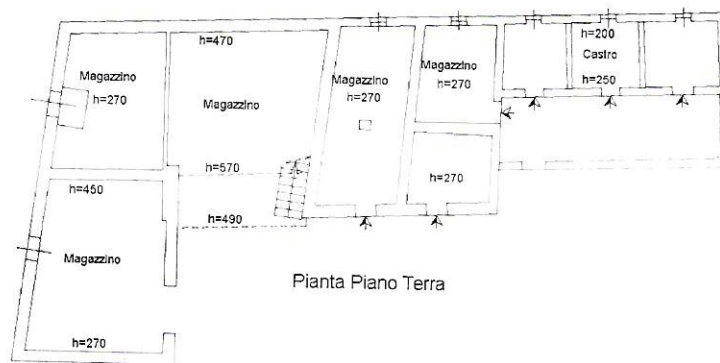


Pianta Piano Terra

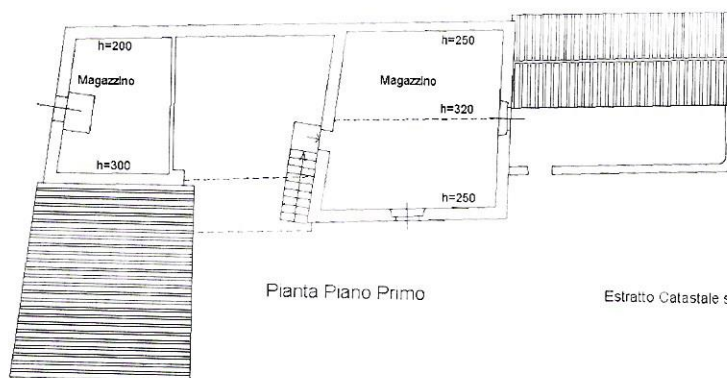

Pianta Piano Primo

Estratto Catastale scala 1 2000

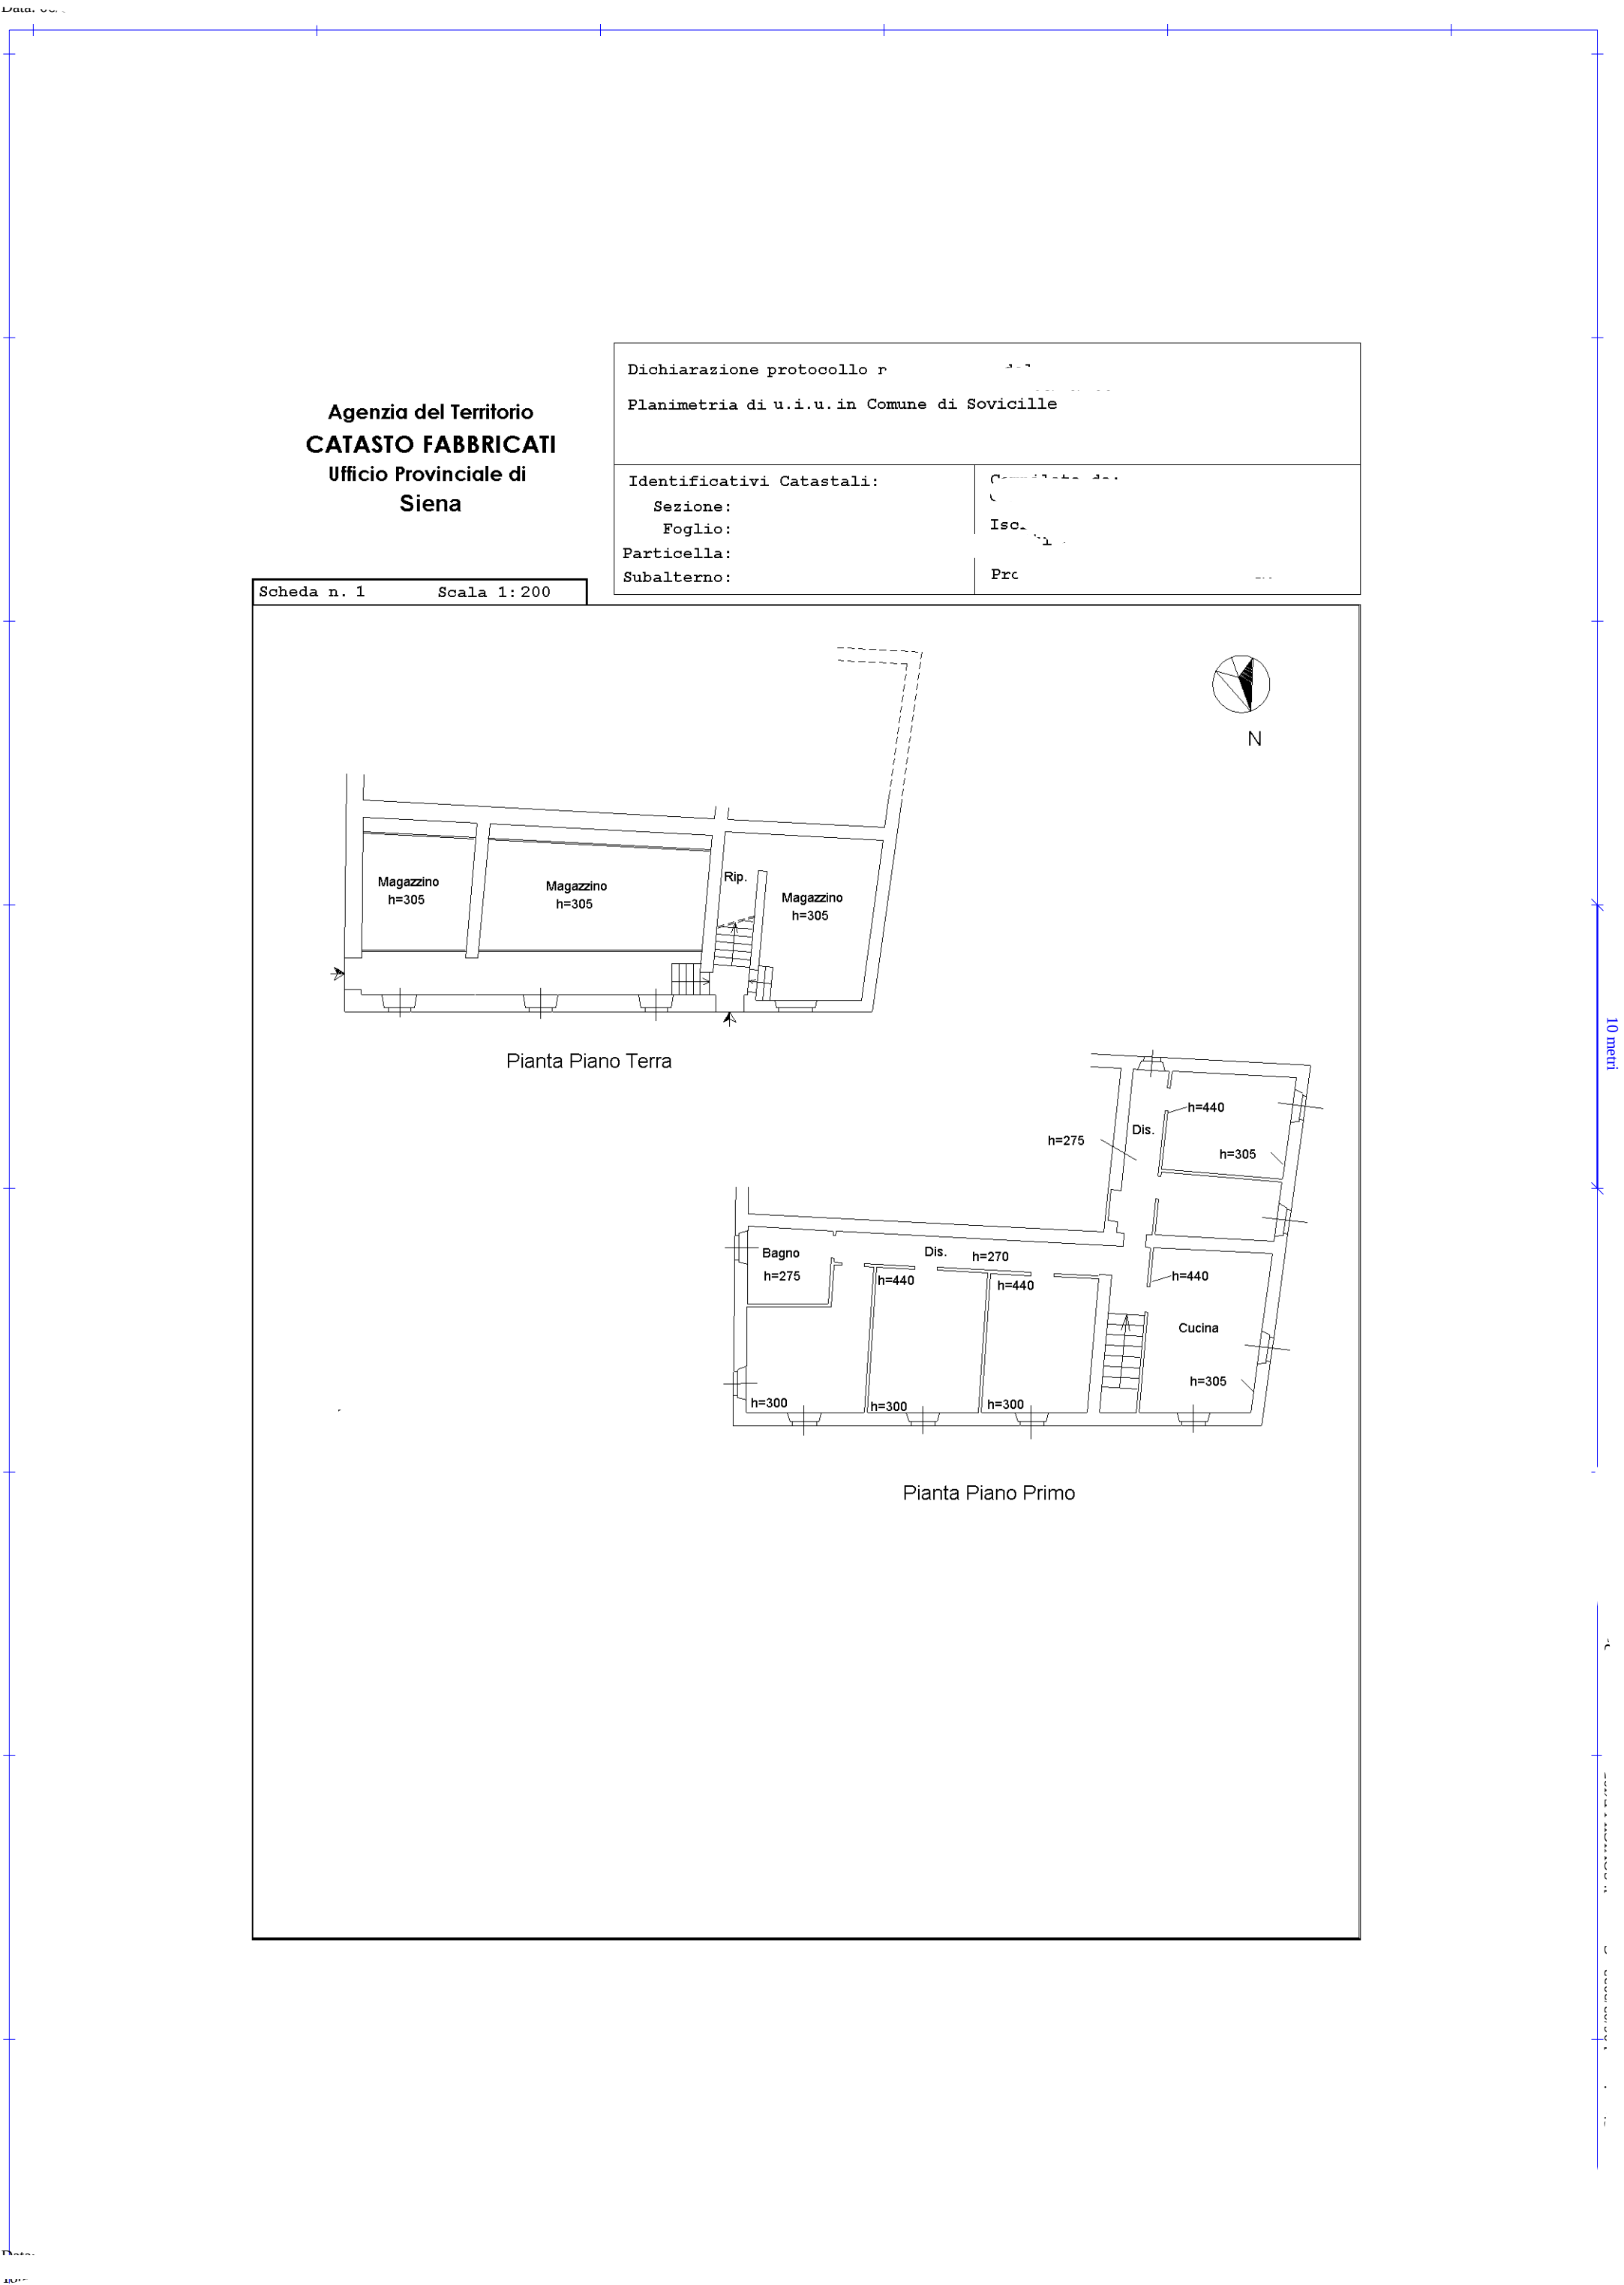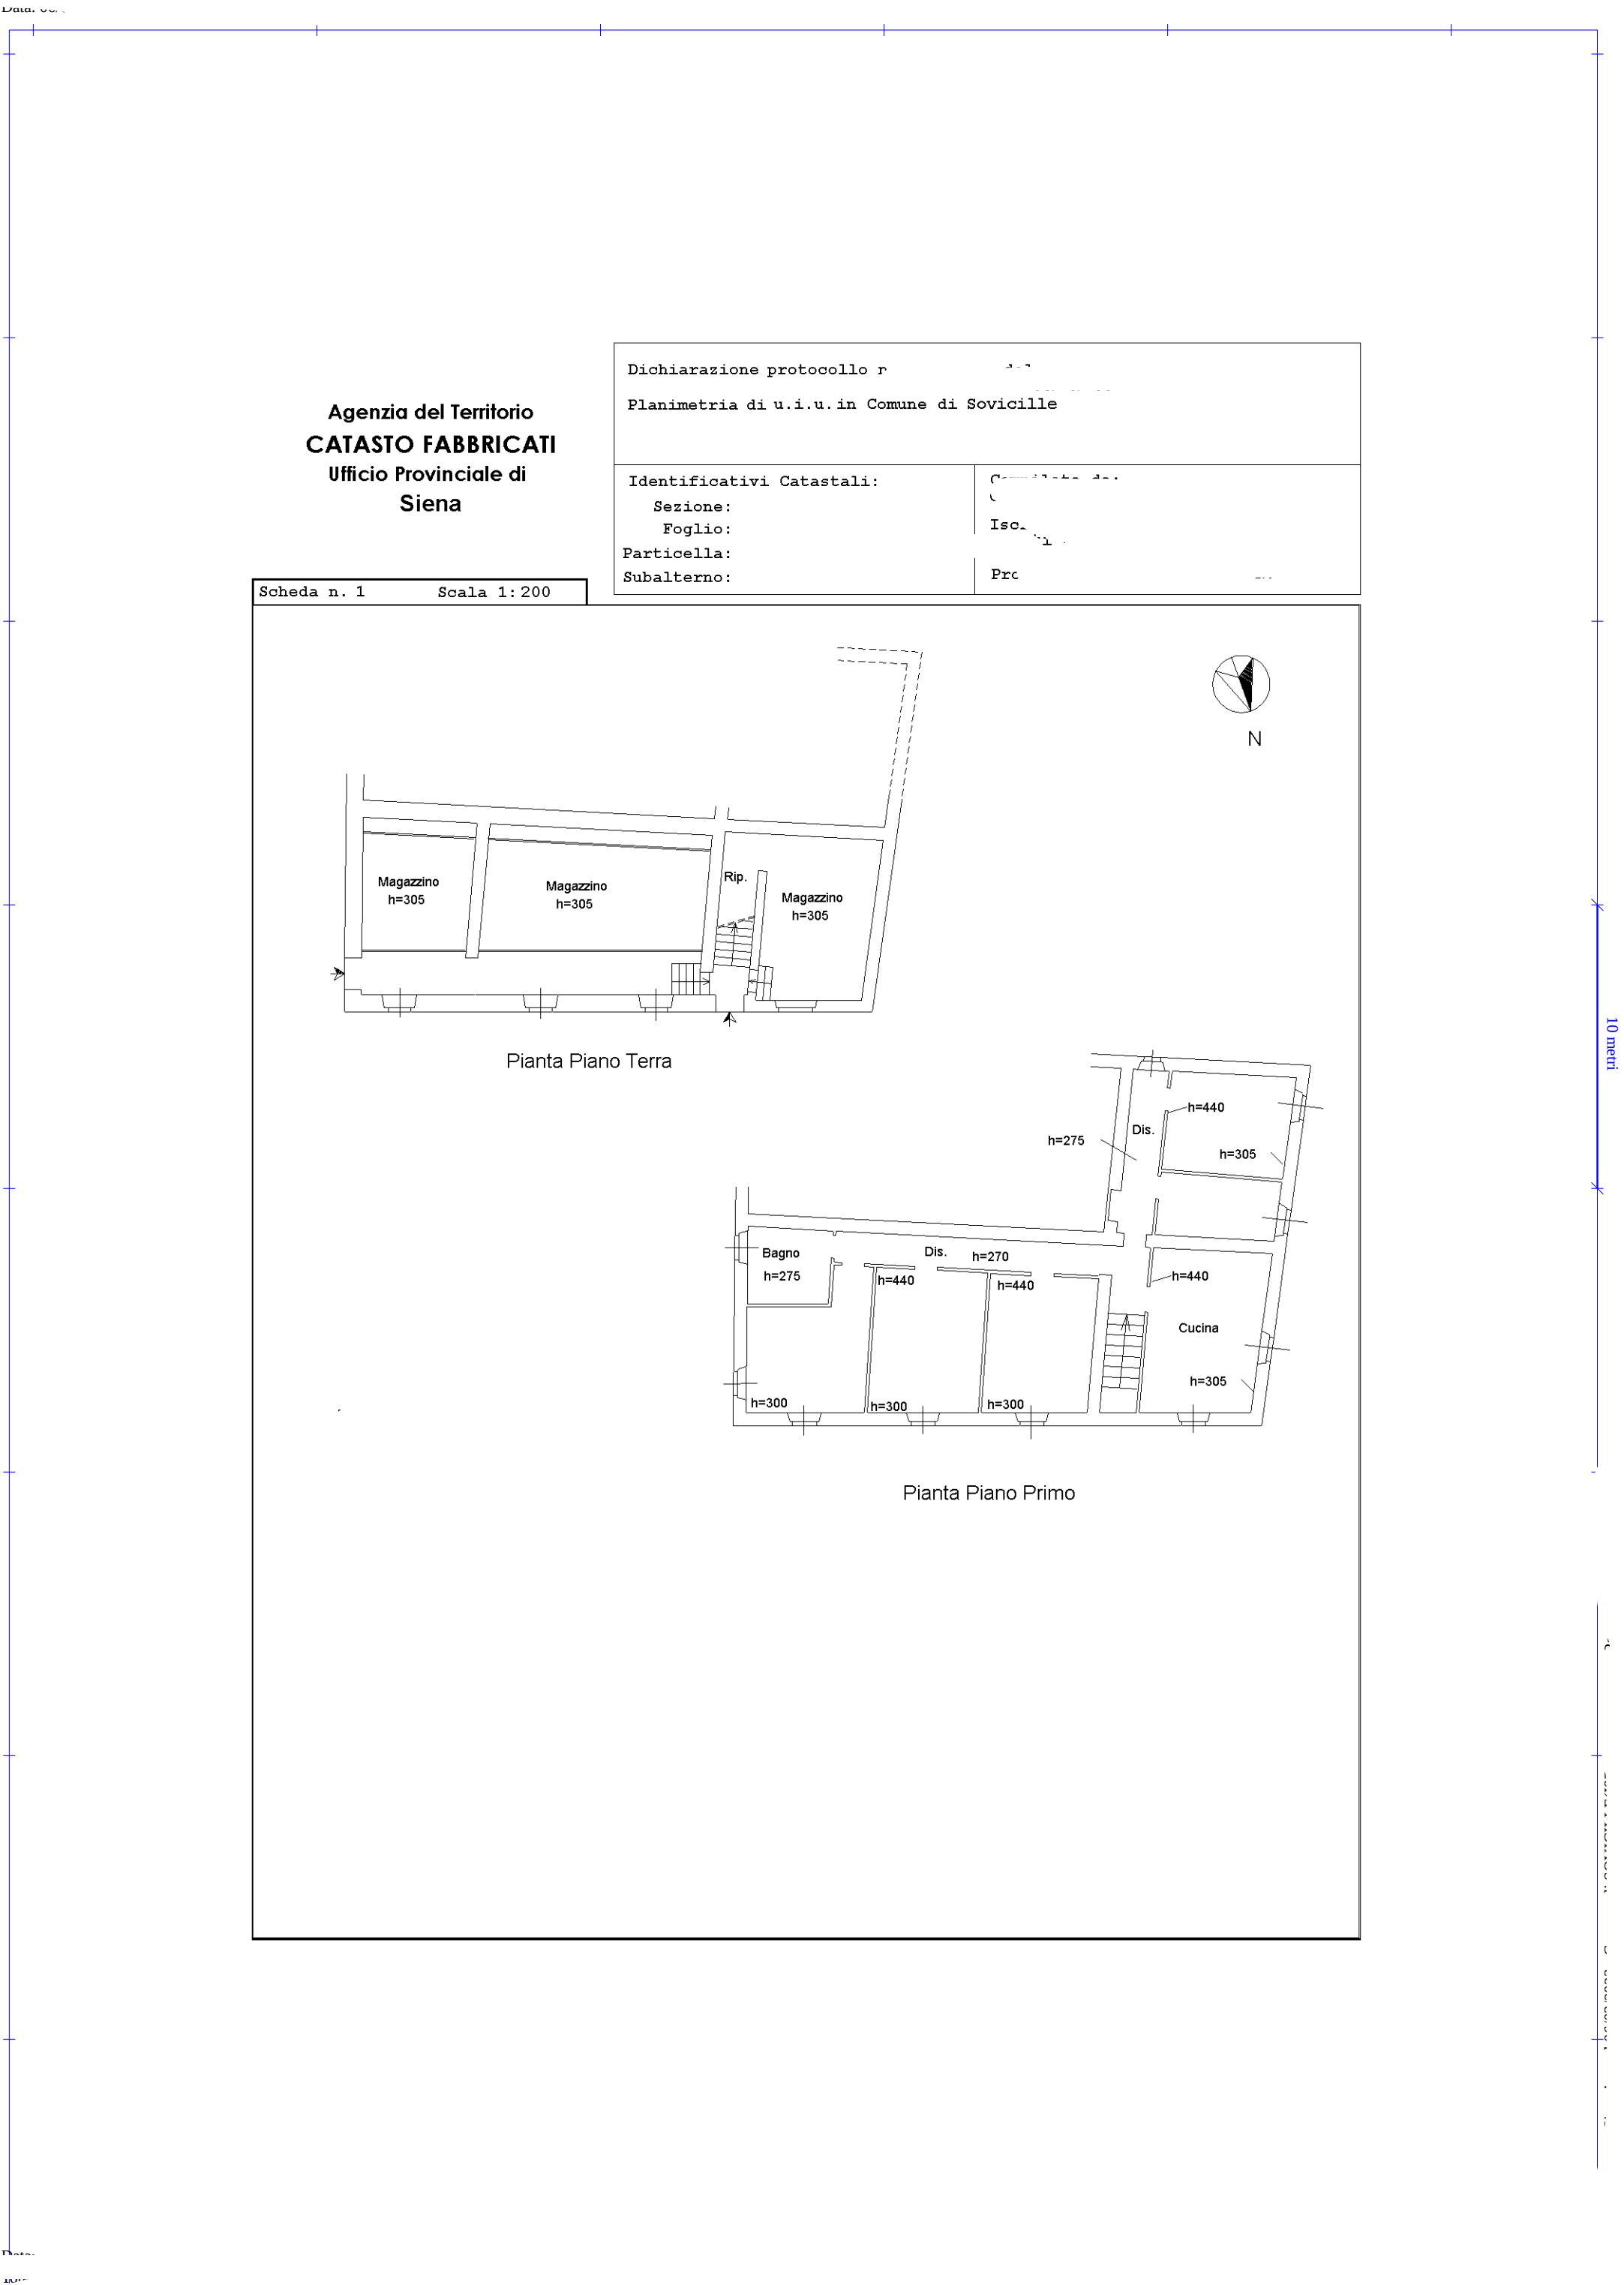

Agenzia del Territorio
CATASTO FABBRICATI
Ufficio Provinciale di
Siena

Planimetria di " " in Comune di Sovicille

Identificativi Catastali:

Sezione:

Foglio:

Particella:

Subalterno:

Compilata da:



Is

P

Pro

Scheda n. 1

Scala 1:200

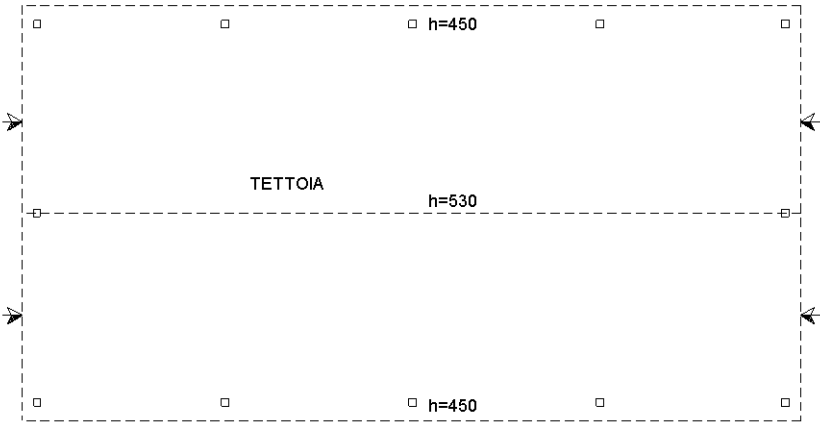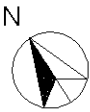

Pianta Piano Terra

10 metri

Agenzia del Territorio
CATASTO FABBRICATI
Ufficio Provinciale di
Siena

Planimetria di u.i.u. in Comune di Sovicille

Loc

Identificativi Catastali:

Sezione:

Foglio:



Particella:

Subalterno:

Compilata da:

Scheda n. 1

Scala 1:200

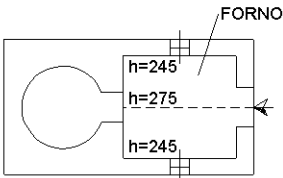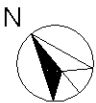

Pianta Piano Terra

STUDIO

Agenzia del Territorio
CATASTO FABBRICATI
Ufficio Provinciale di
Siena

~~Dichiarazione~~ - -

Planimetria di u.i.u. in Comune di Sovicille

Figure 1

Identificativi Catastali:

Sezione:

Foglio: 5

Particella:

Subalterno:



Compilata da:
C

554

Prer

Scheda n. 1

Scala 1: 200

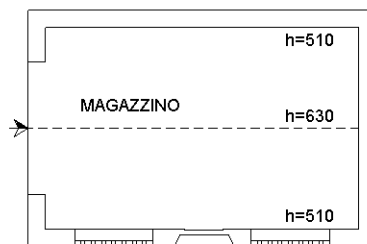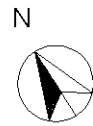

Pianta Piano Terra

10 metri

T NIPPI J VANTU, INC.

Citazioni di 17/11/2013