



MINISTERO DELLE FINANZE


DIREZIONE GENERALE DEL CATASTO E DEI SERVIZI TECNICI ERARIALI

NUOVO CATASTO EDILIZIO URBANO


(R. DECRETO LEGGE 13 APRILE 1949, N. 217)

Mod. B (Nuovo Catasto Edilizio Urbano)

Lire
15

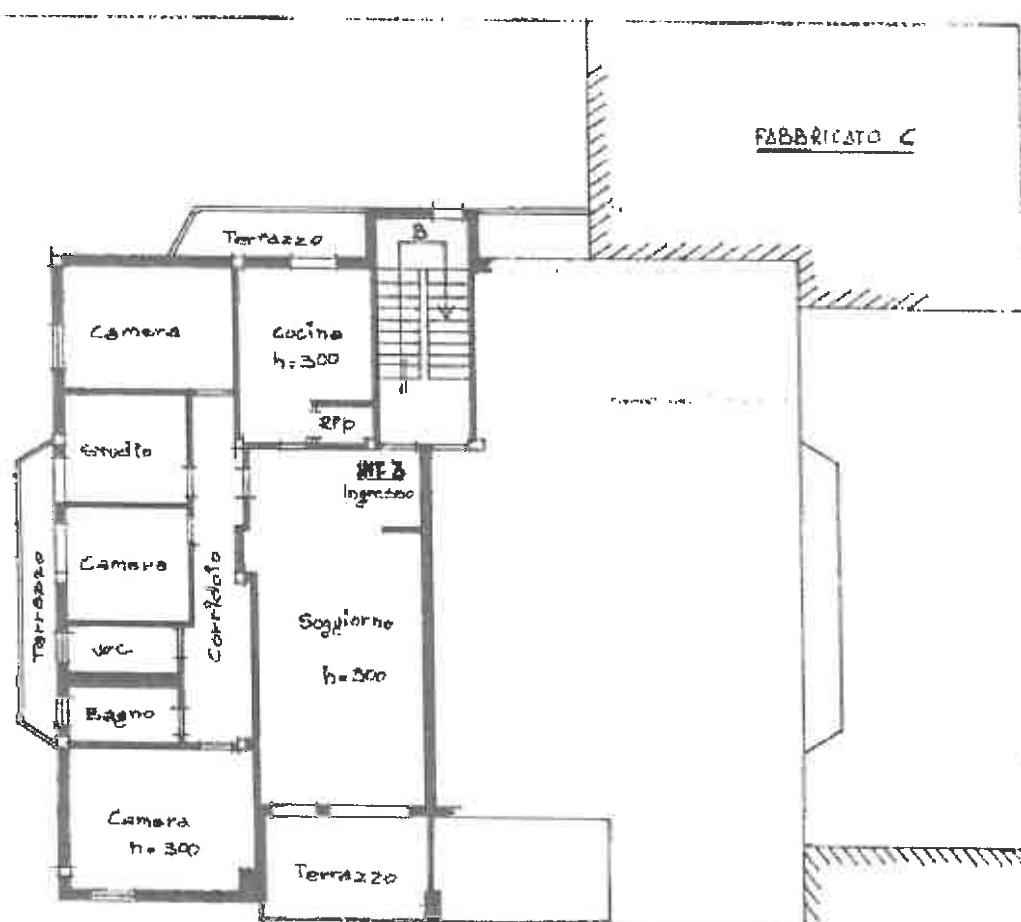

PIANTA PIANO SECONDO

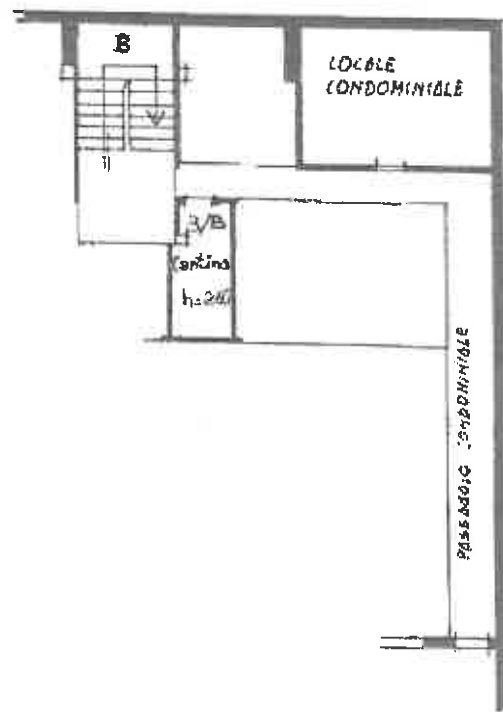

PIANTA PIANO FONDI

ORIENTAMENTO

NORD

200

10 metri



MINISTERO DELLE FINANZE


DIREZIONE GENERALE DEL CATASTO E DEI SERVIZI TECNICI ERARIALI

NUOVO CATASTO EDILIZIO URBANO

(P. DECRETO-LEGGE 13 APRILE 1939, N. 452)

Mod. B (Nuovo Catasto Edilizio Urbano)

Lire
50

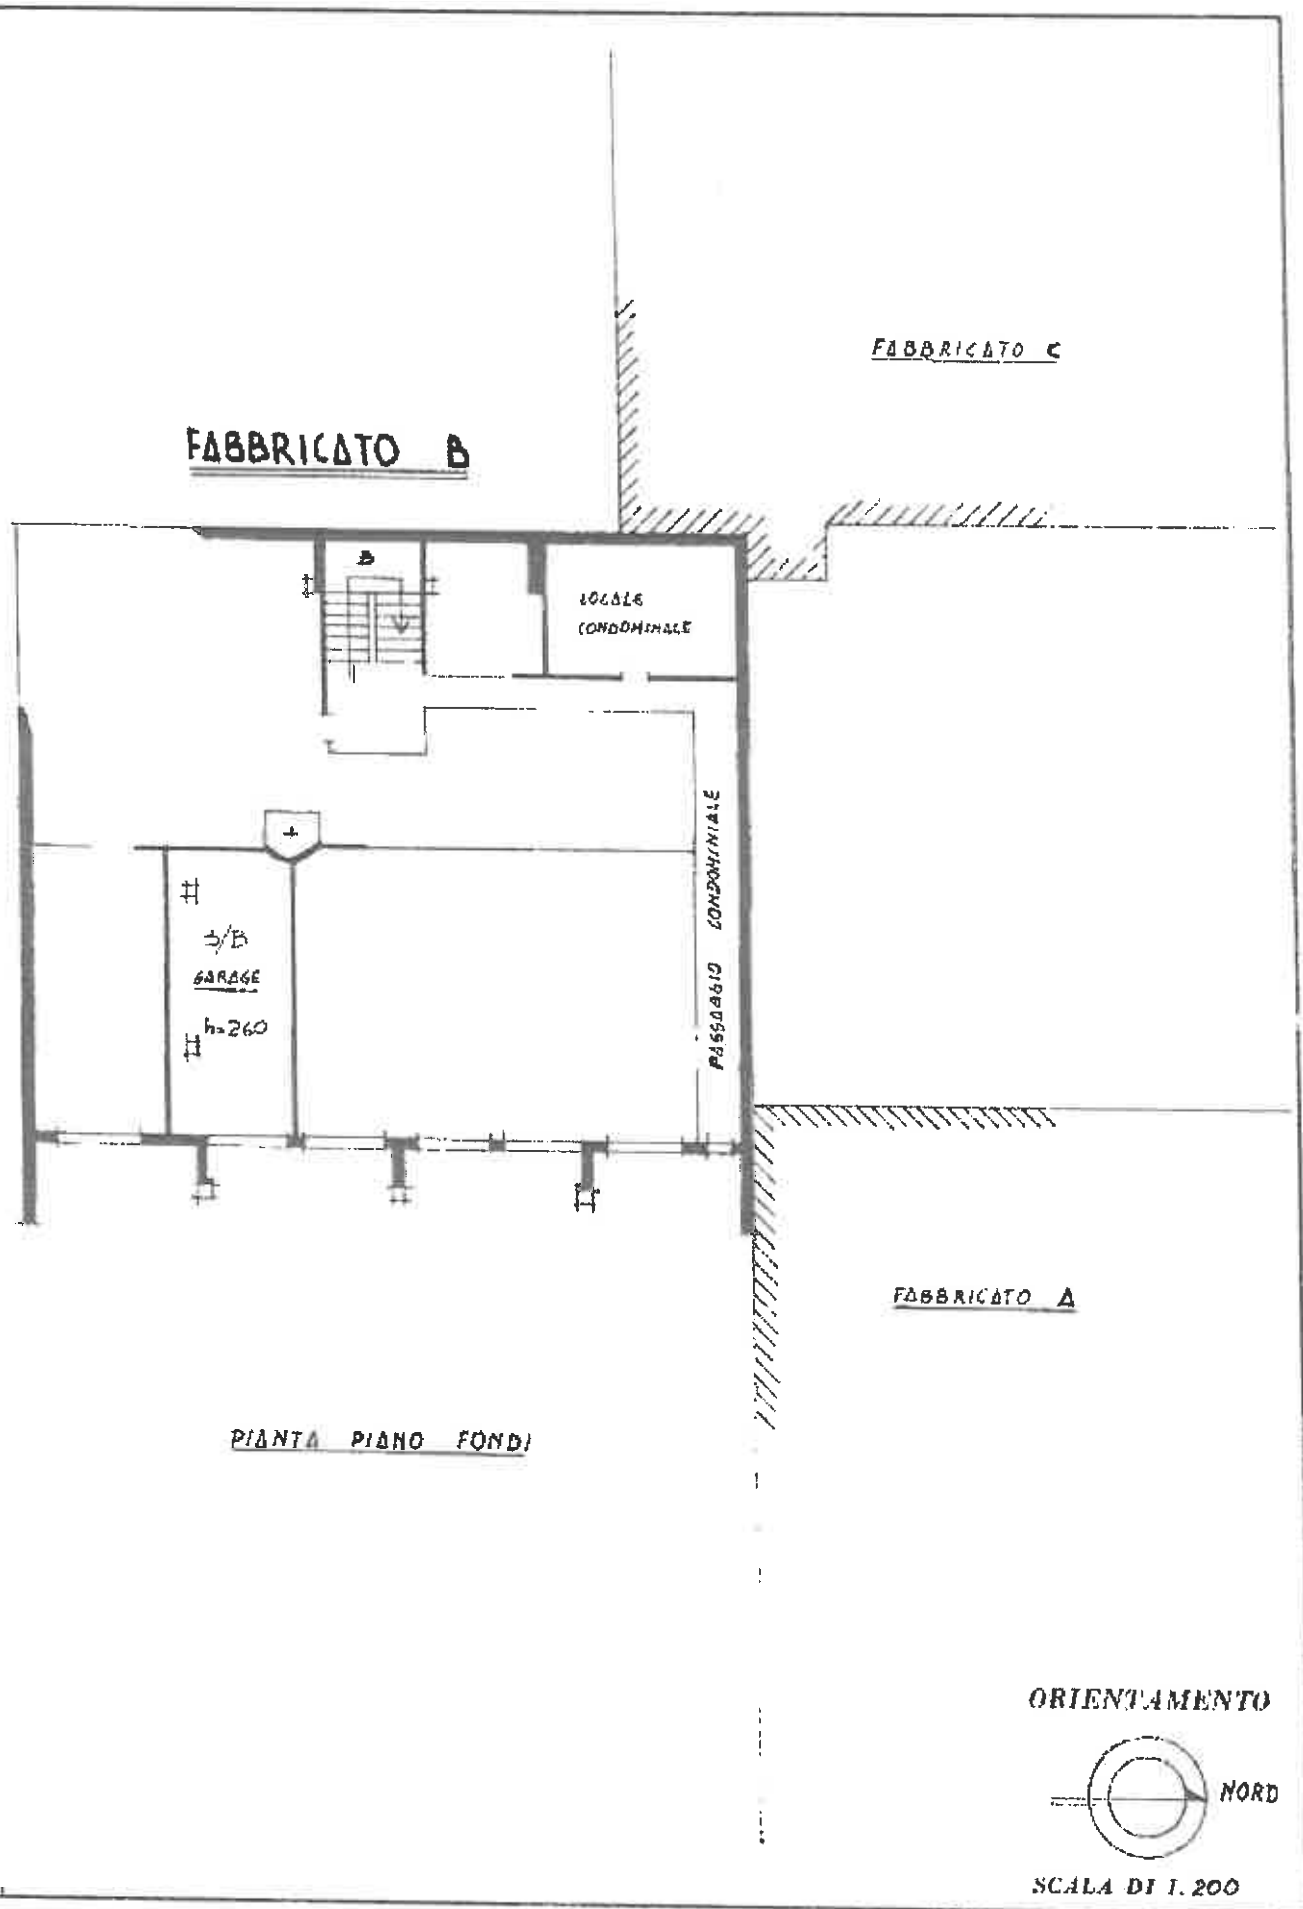

SPAZIO RISERVATO PER LE ANNOTAZIONI D'UFFICIO