
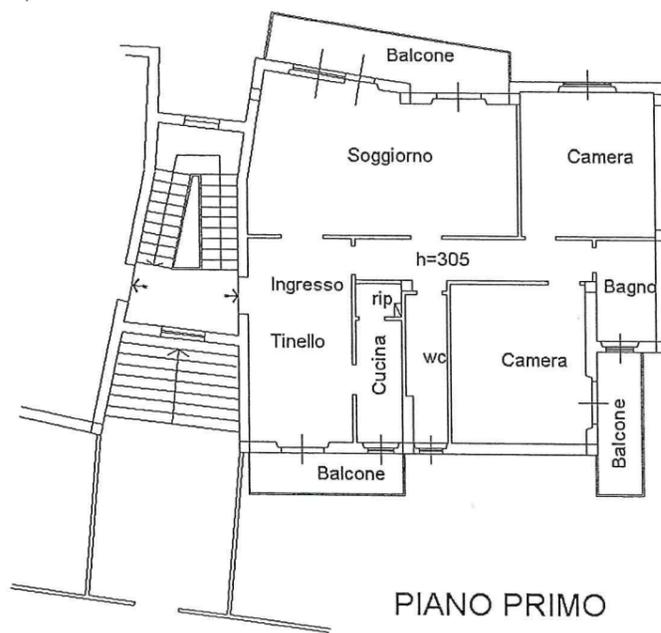


Agenzia delle Entrate
CATASTO FABBRICATI
Ufficio Provinciale di
Siena

Dichiarazione protocollo n. 100000000 d-7 10000	
Comune di Siena	
Identificativi Catastali:	
Sezione:	
Foglio:	
Particella:	
Subalterno:	

Planimetria
Scheda n. 1 Scala 1:200

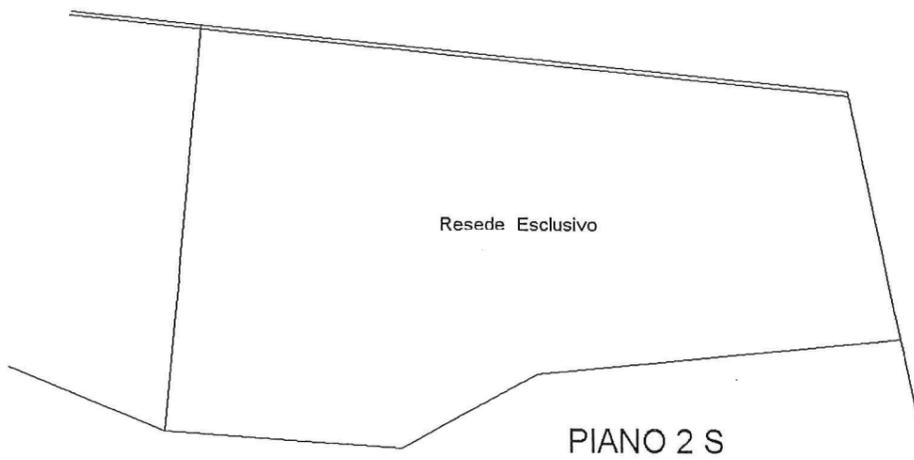

10 metri




NUOVO CATASTO EDILIZIO URBANO

Lire
20


(R. DECRETO-LEGGE 13 APRILE 1939, N. 452)

Planimetria dell'immobile situato nel Comune di SIENA Via
Ditta
Allegata alla dichiarazione presentata all'Ufficio Tecnico Erariale di

PIANO 2°
/OTTO/TRADA

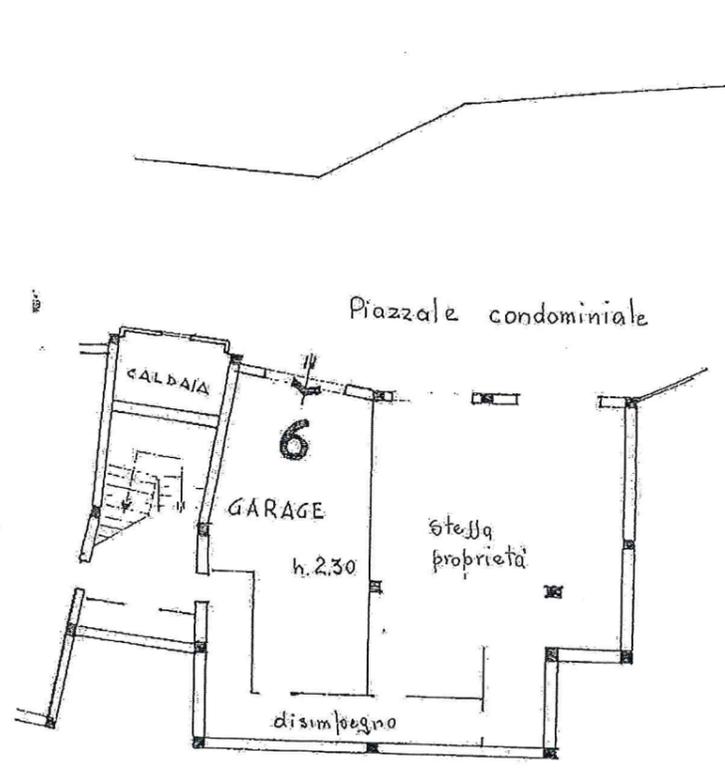

ORIENTAMENTO

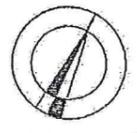

SCALA DI 1: 200



SPAZIO RISERVATO PER LE ANNOTAZIONI D'UFFICIO

DATA 10-41-
PROL.

Compilata da
Iscritto all'Albo di
del di
.....

10 metri

10 metri