




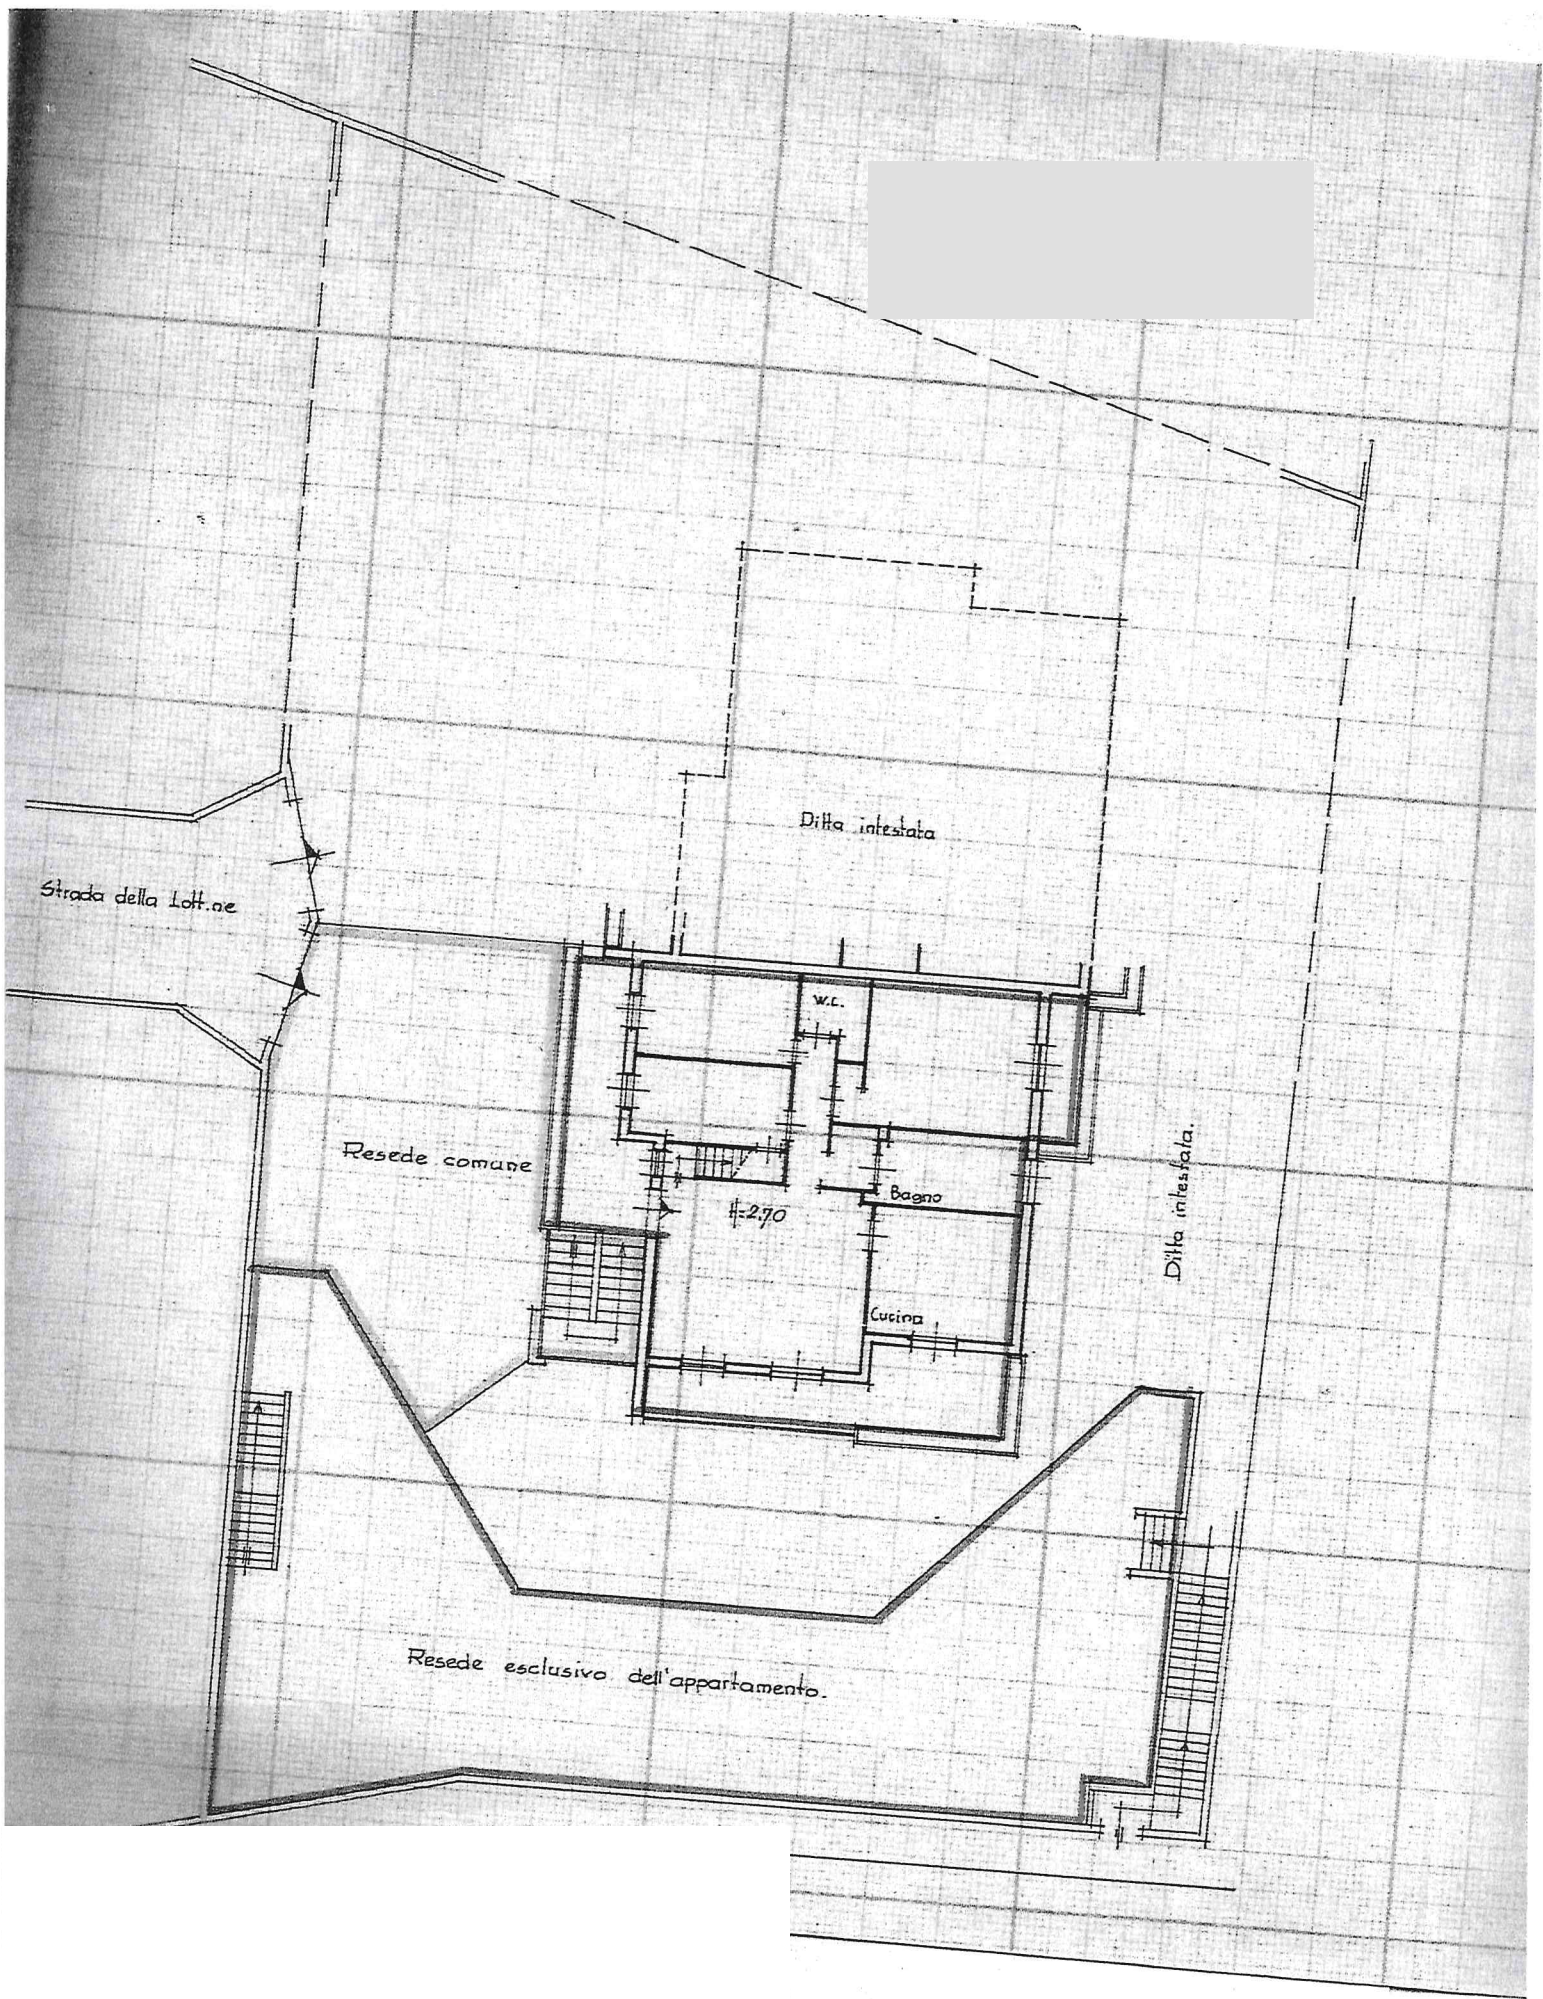

PIANO 1° SOTTOSTRADA

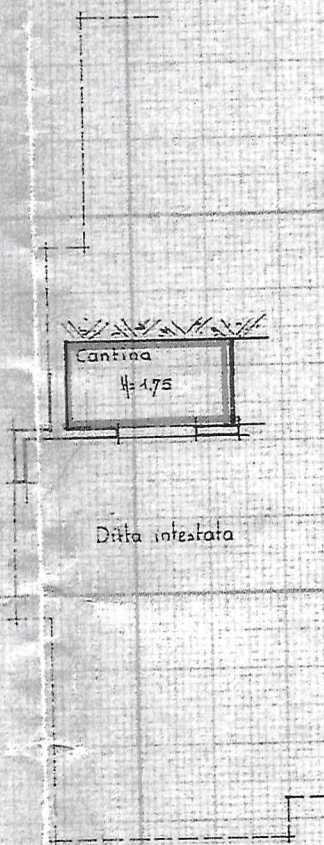

PIANO TERZO (SOTTOTETTO)

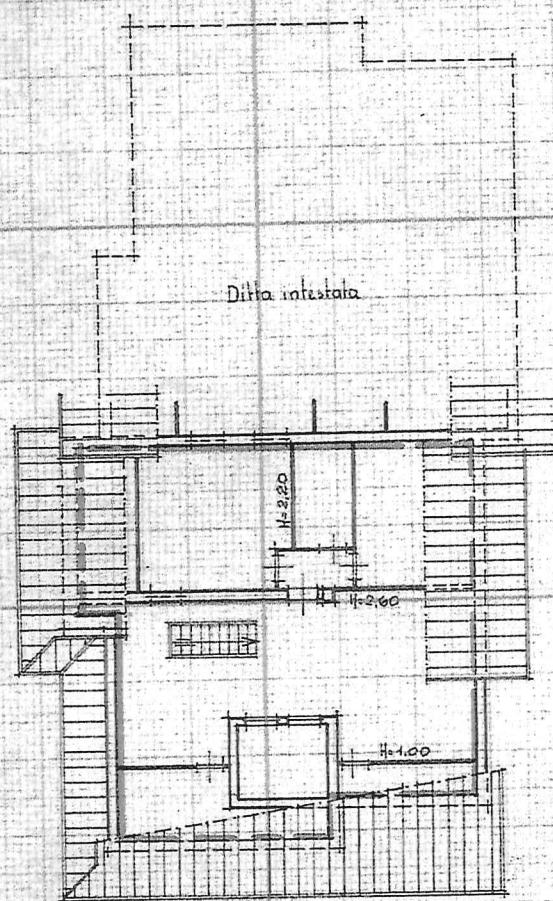

PIANO TERRENO

Resede comune


H: 2.40

Garage

Ditta intestata

Ditta intestata

ORIENTAMENTO

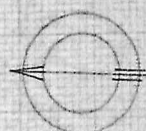

SCALA DI 1:200