


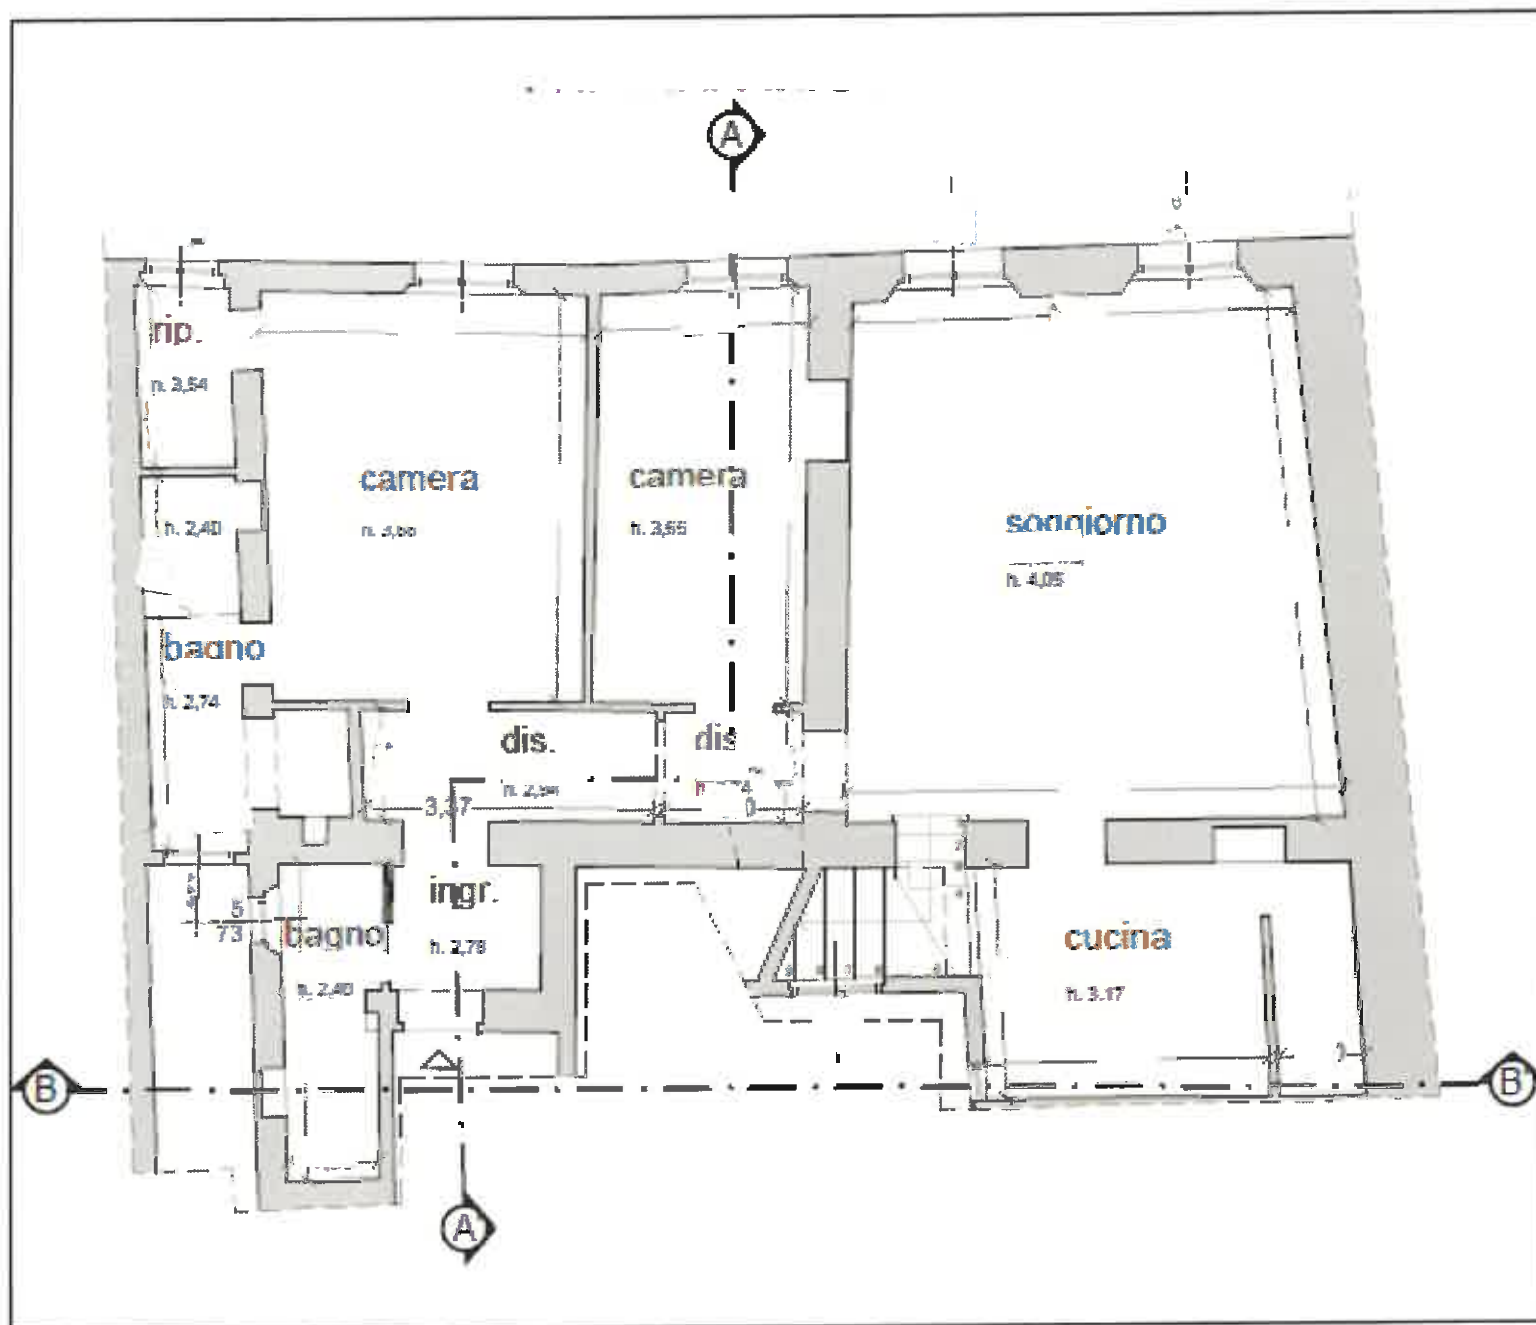

PIANTA PIANO TERZO