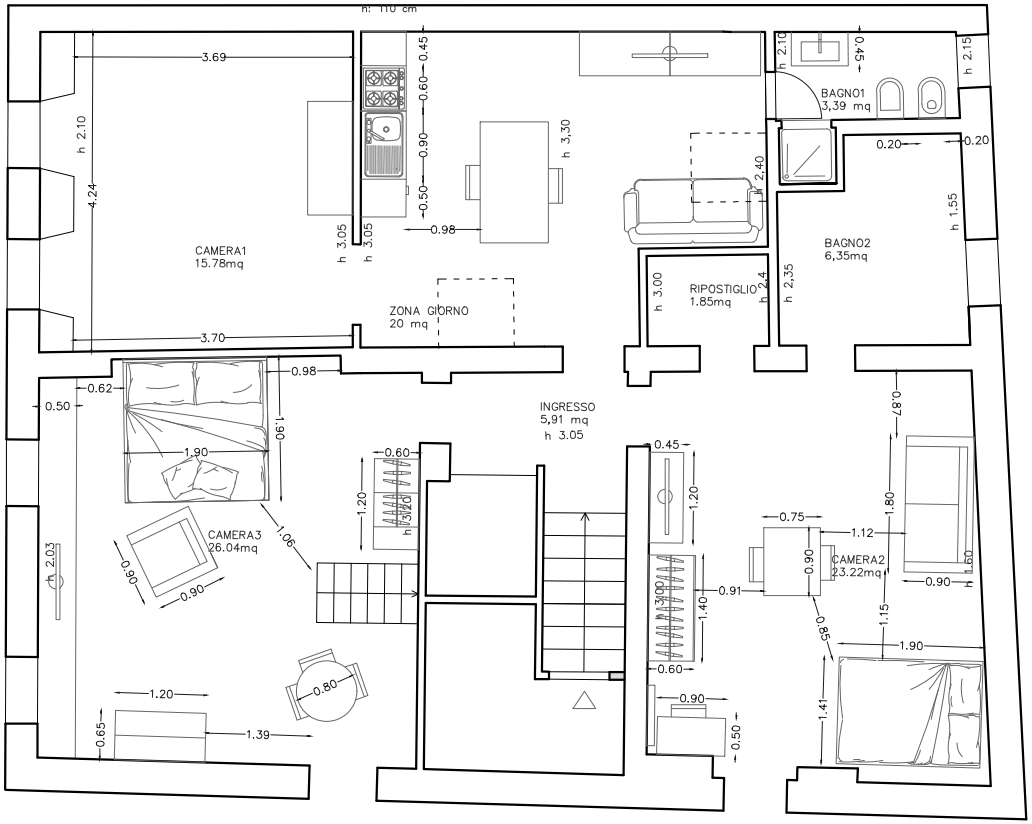STATODI PROGETTO SCELTO scala 1:100