


Agenzia del Territorio
CATASTO FABBRICATI
Ufficio Provinciale di
Siena

Dichiarazione protocollo
Planimetria di u.i.u. in Comune di Siena

Identificativi Catastali:	Comune
Sezione:	T
Foglio:	
Particella:	
Subalterno:	Pr

Scheda n. 1 Scala 1:200

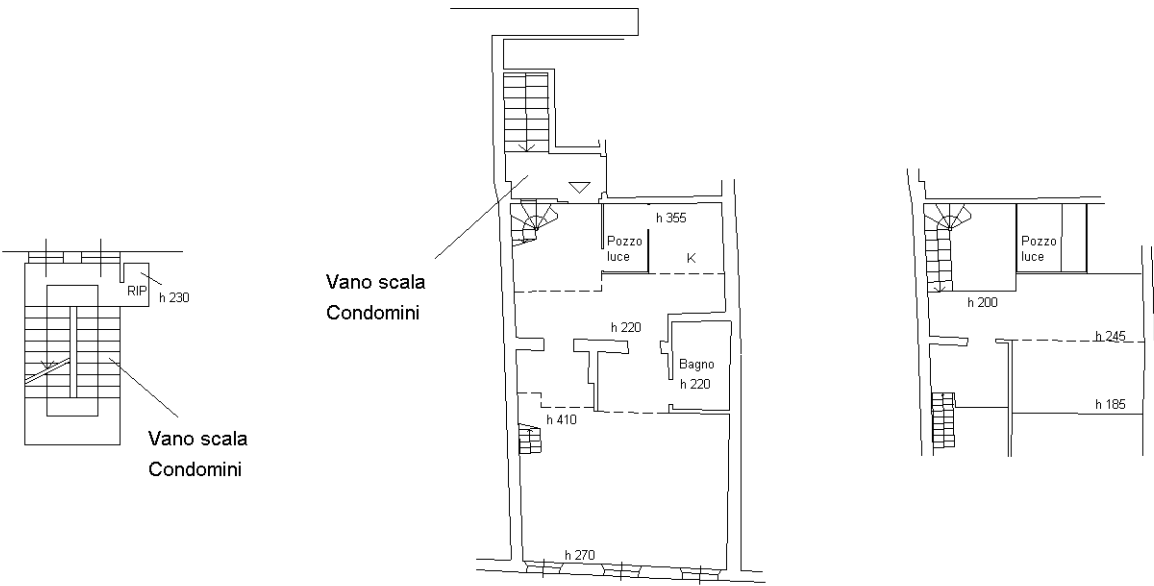

PIANO SECONDO (AMMEZZATO)

PIANO TERZO

PIANO TERZO (SOPPALCO)

