




NUOVO CATASTO EDILIZIO URBANO

(R. DECRETO-LEGGE 13 APRILE 1939, N. 652)

Planimetria dell'immobile situato nel Comune di **SIENA**


Ditt

Allegata alla ~~richiesta~~ presentata all'Ufficio Tecnico Erariale di **SIENA**

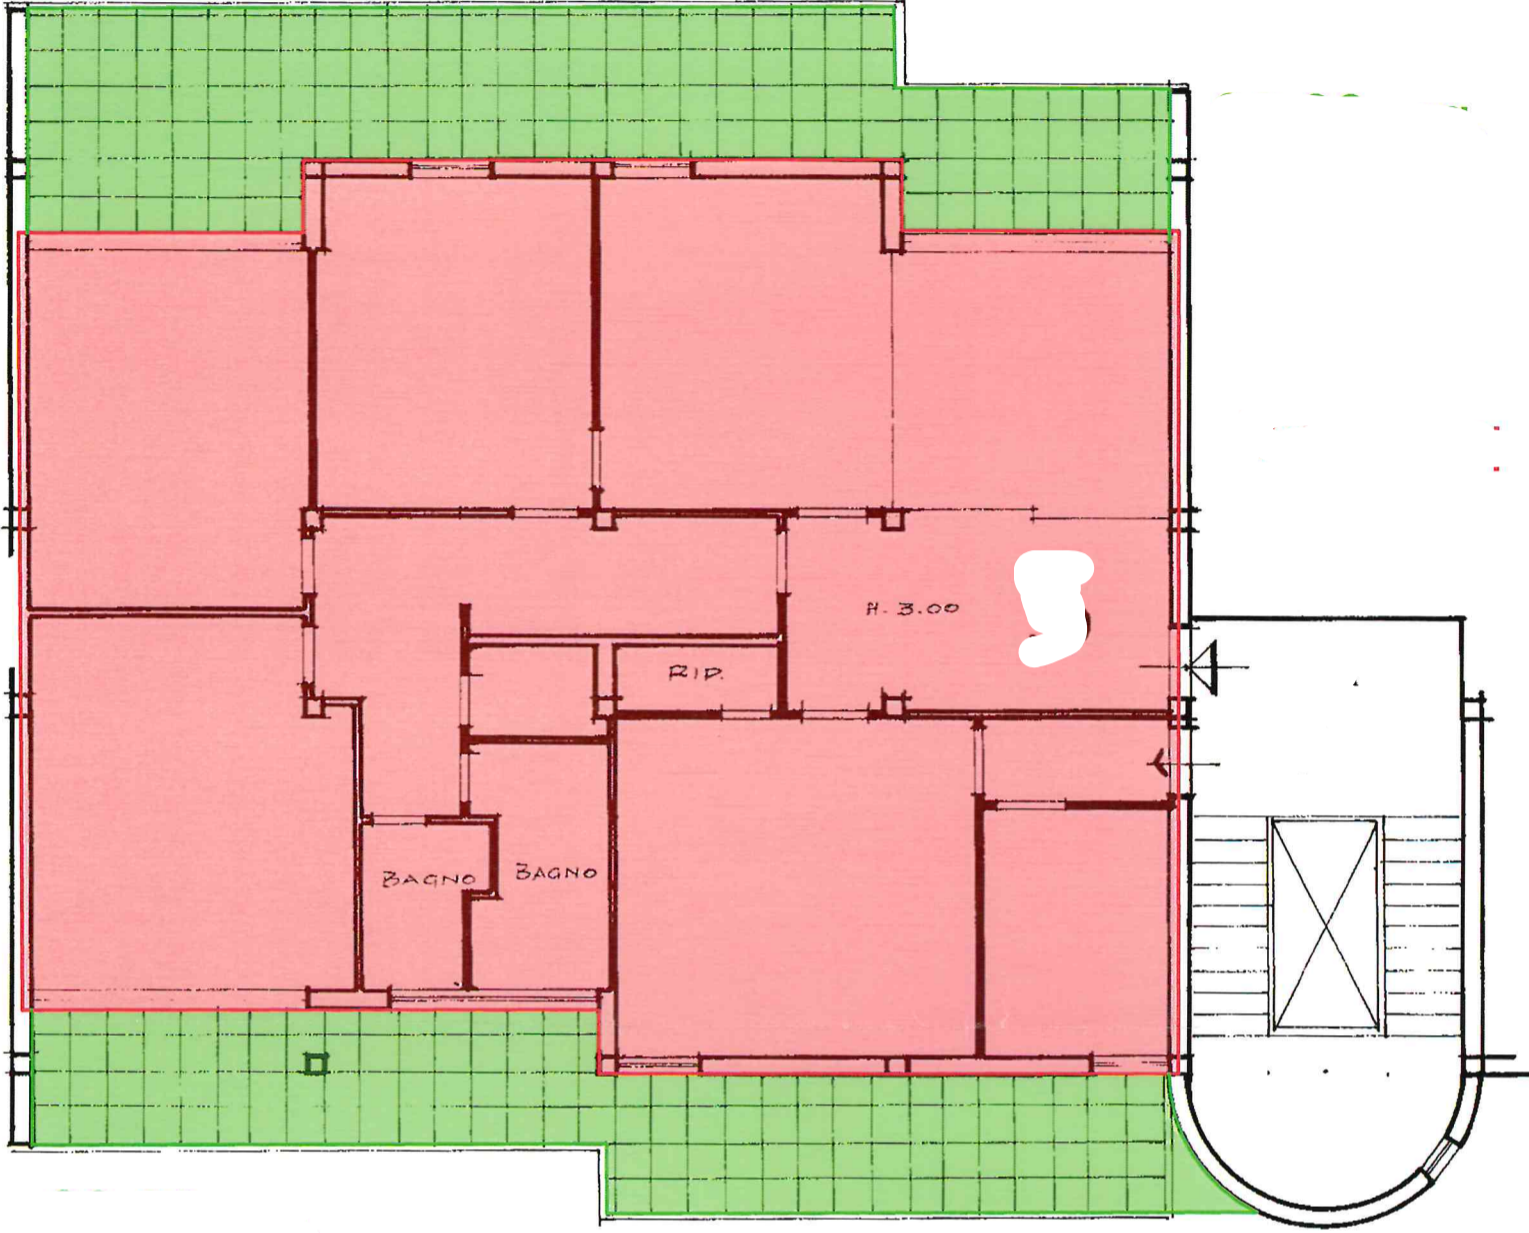

PIANO TERZO

ORIENTAMENTO

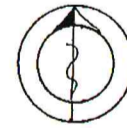

SCALA DI 1:100

SPAZIO RISERVATO PER LE ANNOTAZIONI D'UFFICIO

DAT
PROT

Compilata da _____

Iscritto _____

della P _____

DATA _____

Firma _____





MINISTERO DELLE FINANZE
DIREZIONE GENERALE DEL CATASTO E DEI SERVIZI TECNICI ERARIALI

Lire
20


NUOVO CATASTO EDILIZIO URBANO

(R. DECRETO LEGGE 13 APRILE 1939, N. 652)


Planimetria dell'immobile situato nel Comune di SIENA

Data

Allegata alla dicenda, presentata all'Ufficio Tecnico Erariale di SIENA

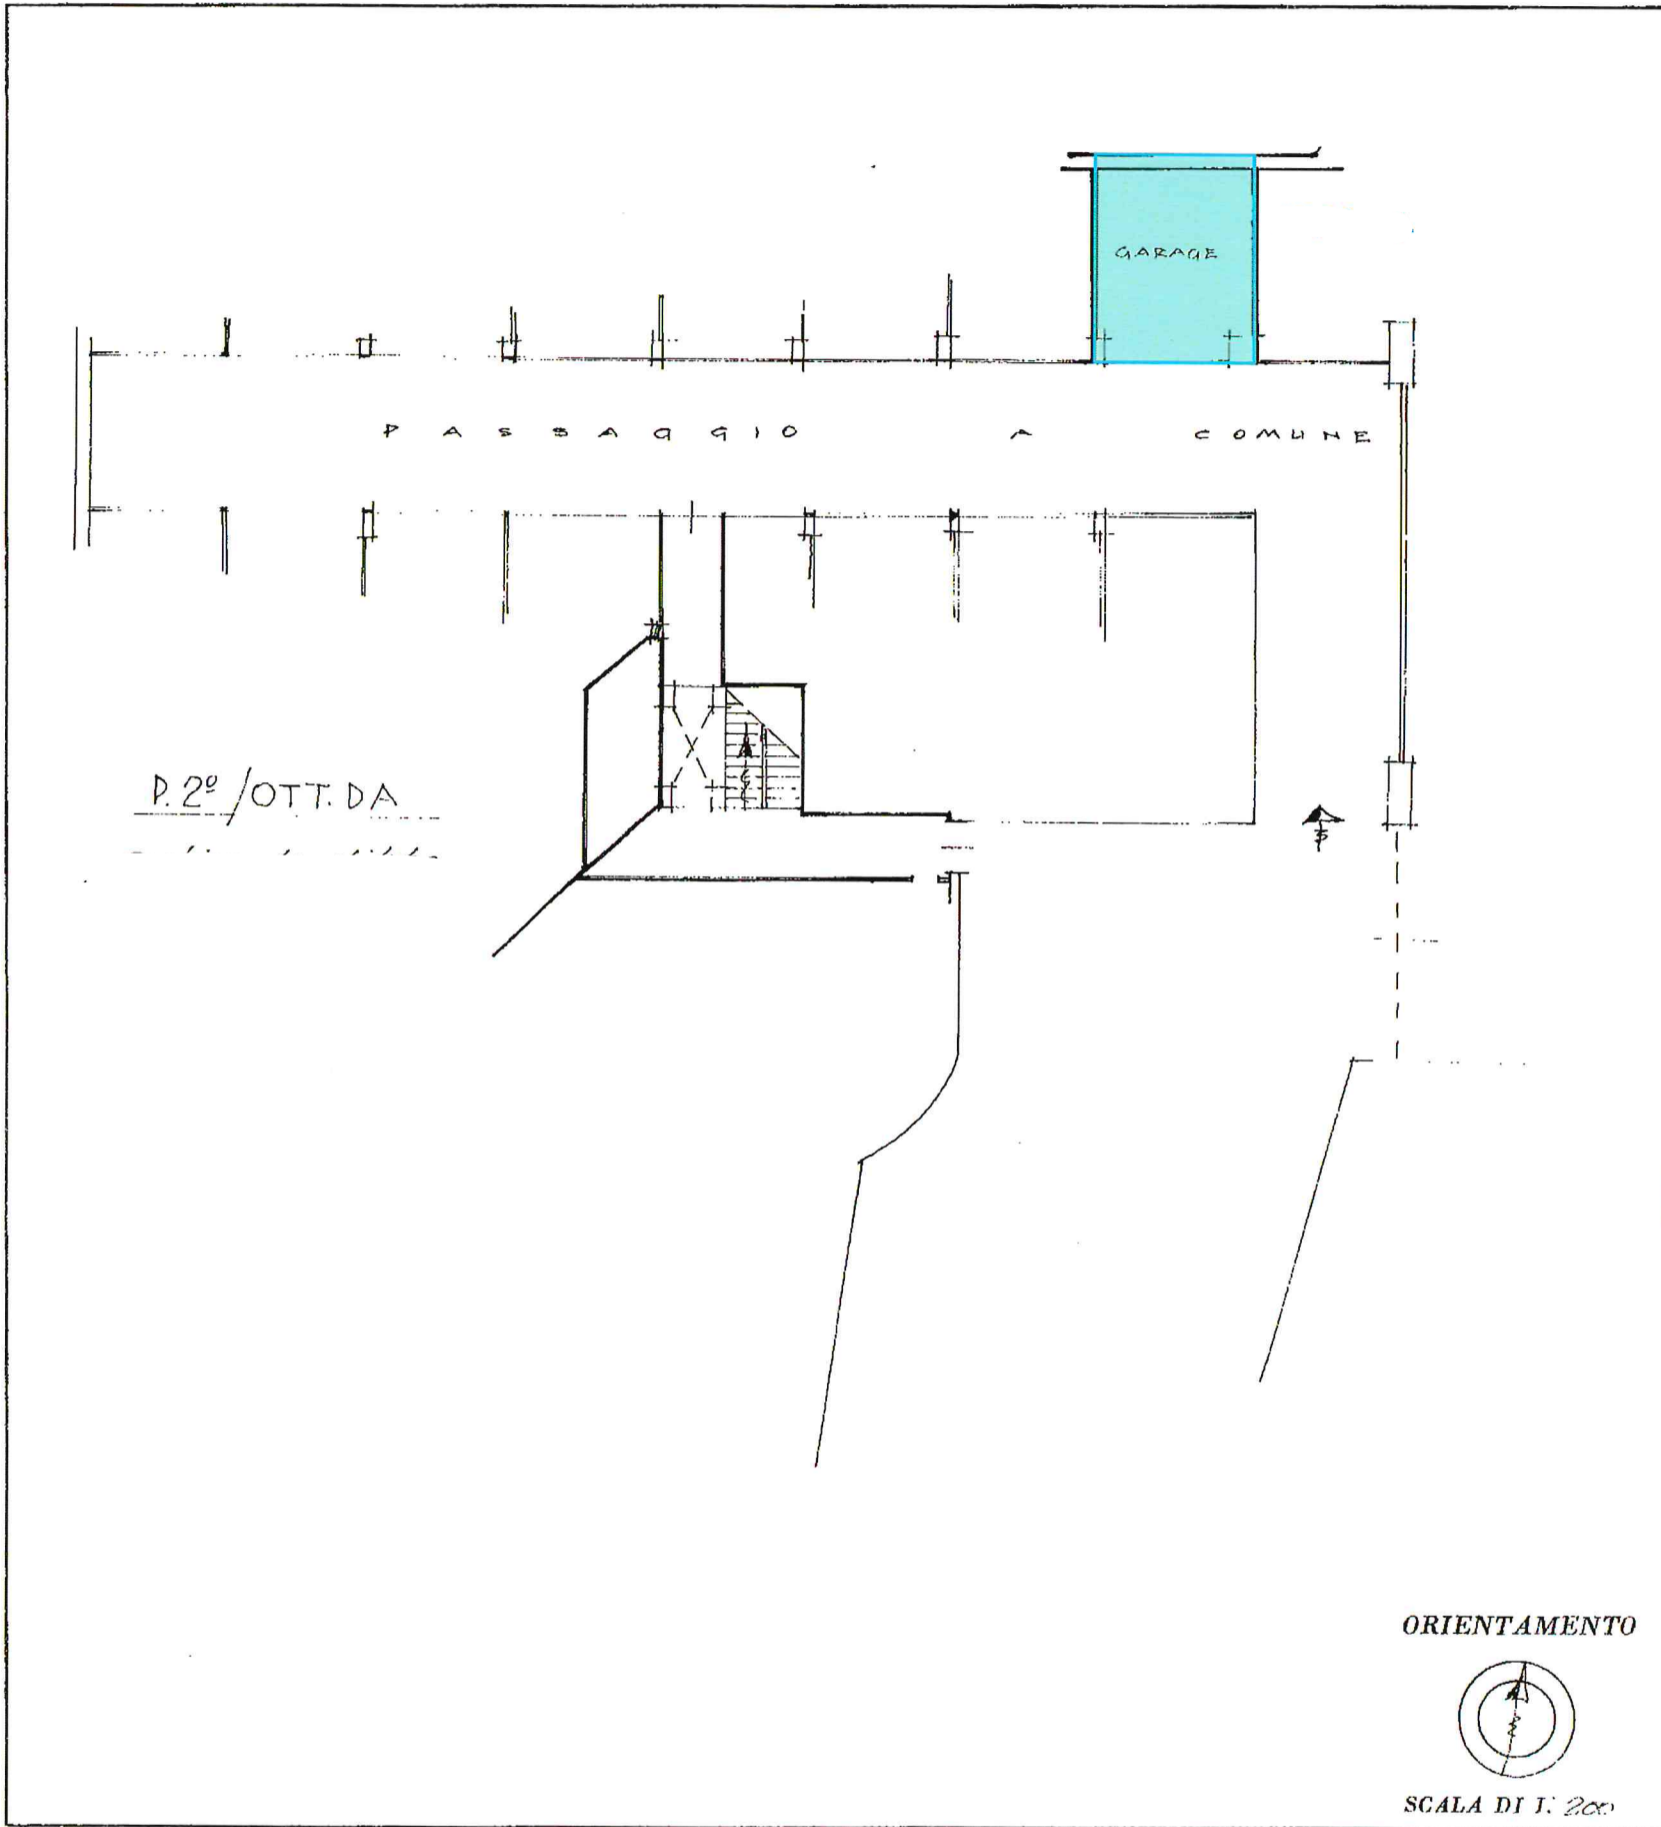

ORIENTAMENTO

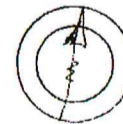

SCALA DI 1:200

SPAZIO RISERVATO PER LE ANNOTAZIONI D'UFFICIO

Compilata dal Geometra
(Titolo, nome e cognome del tecnico)

Alfio

Iscritto all'Albo dei

della Provincia di

DATA 22.11.19

Firma:

DATA

PROV.