



Lire
15


NUOVO CATASTO EDILIZIO URBANO

(R. DECRETO-LEGGE 13 APRILE 1939, N. 652)

Planimetria dell'immobile situato nel Comune di SIENA VL

Ditta

Allegata alla dichiarazione presentata all'Ufficio Tecnico Erariale di SIENA

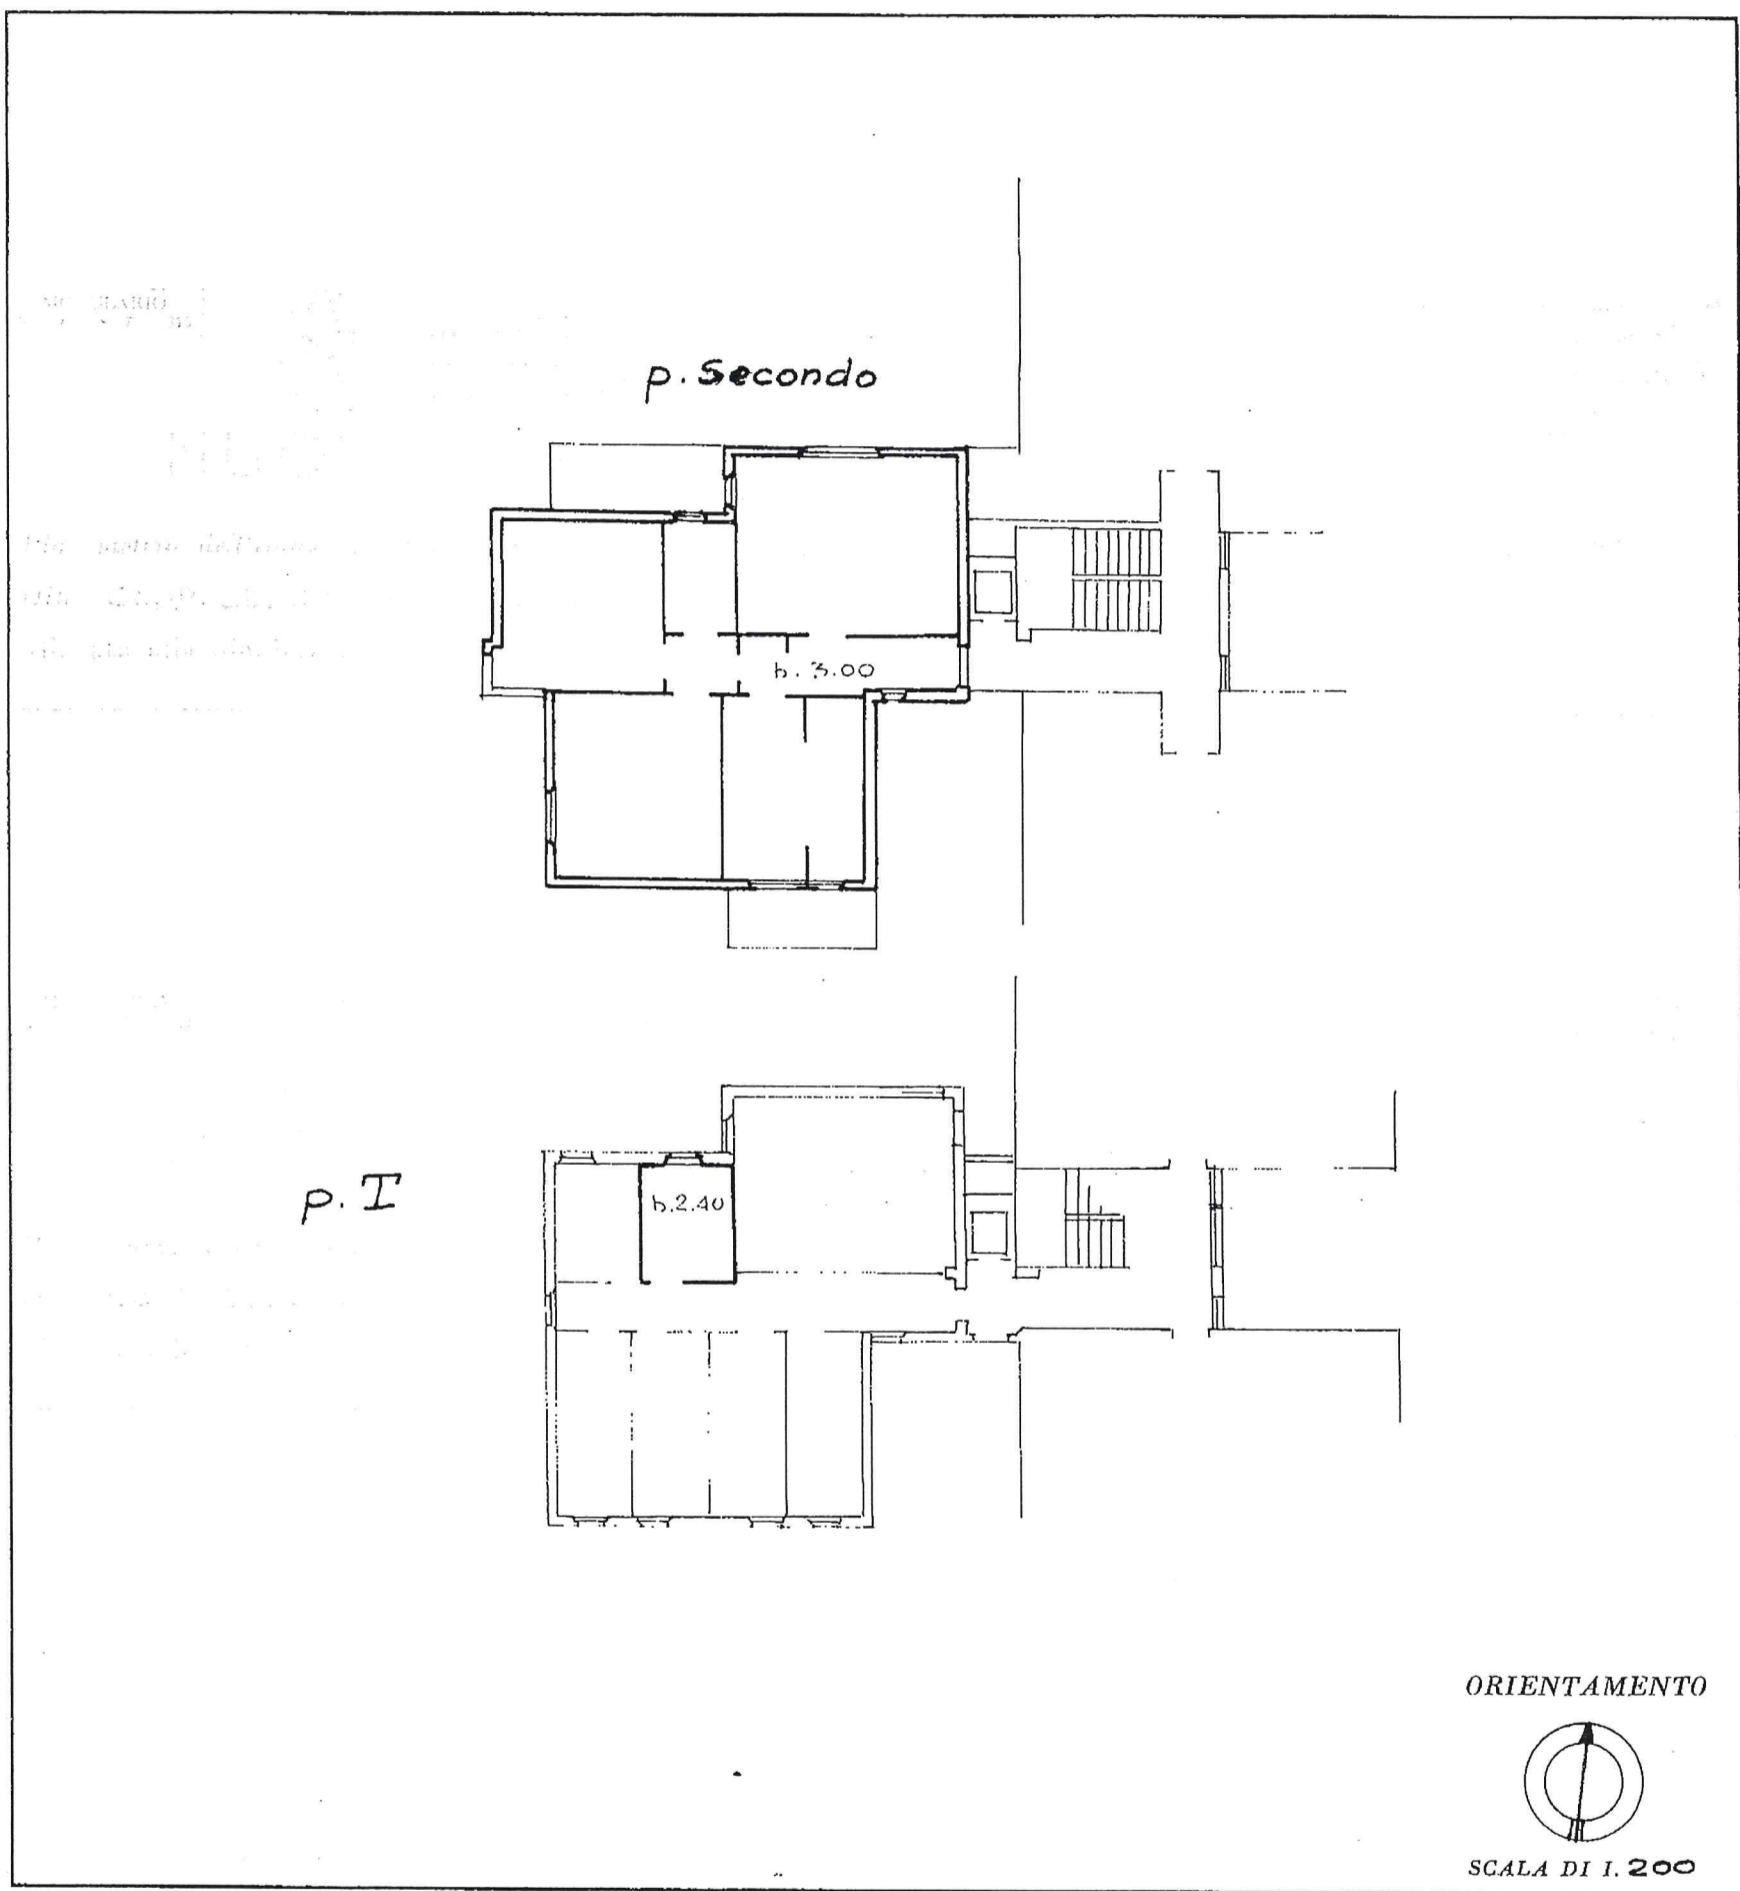

10 metri

SPAZIO RISERVATO PER LE ANNOTAZIONI D'UFFICIO

DATA
PROT



Compilata dal Geometra
(l'italo, nome e cognome del tecnico)

Iscritto all'Albo dei Geometri
della Dominica di SIENA

DATA

Firma: