



MINISTERO DELLE FINANZE
DIREZIONE GENERALE DEL CATASTO E DEI SERVIZI TECNICI ERARIALI


MOD. B (Nuovo Catasto Edilizia Urbana)

Lire
20

NUOVO CATASTO EDILIZIO URBANO

10. DECRETO-LEGE 13 APRILE 1939, N. 635

D
D
A

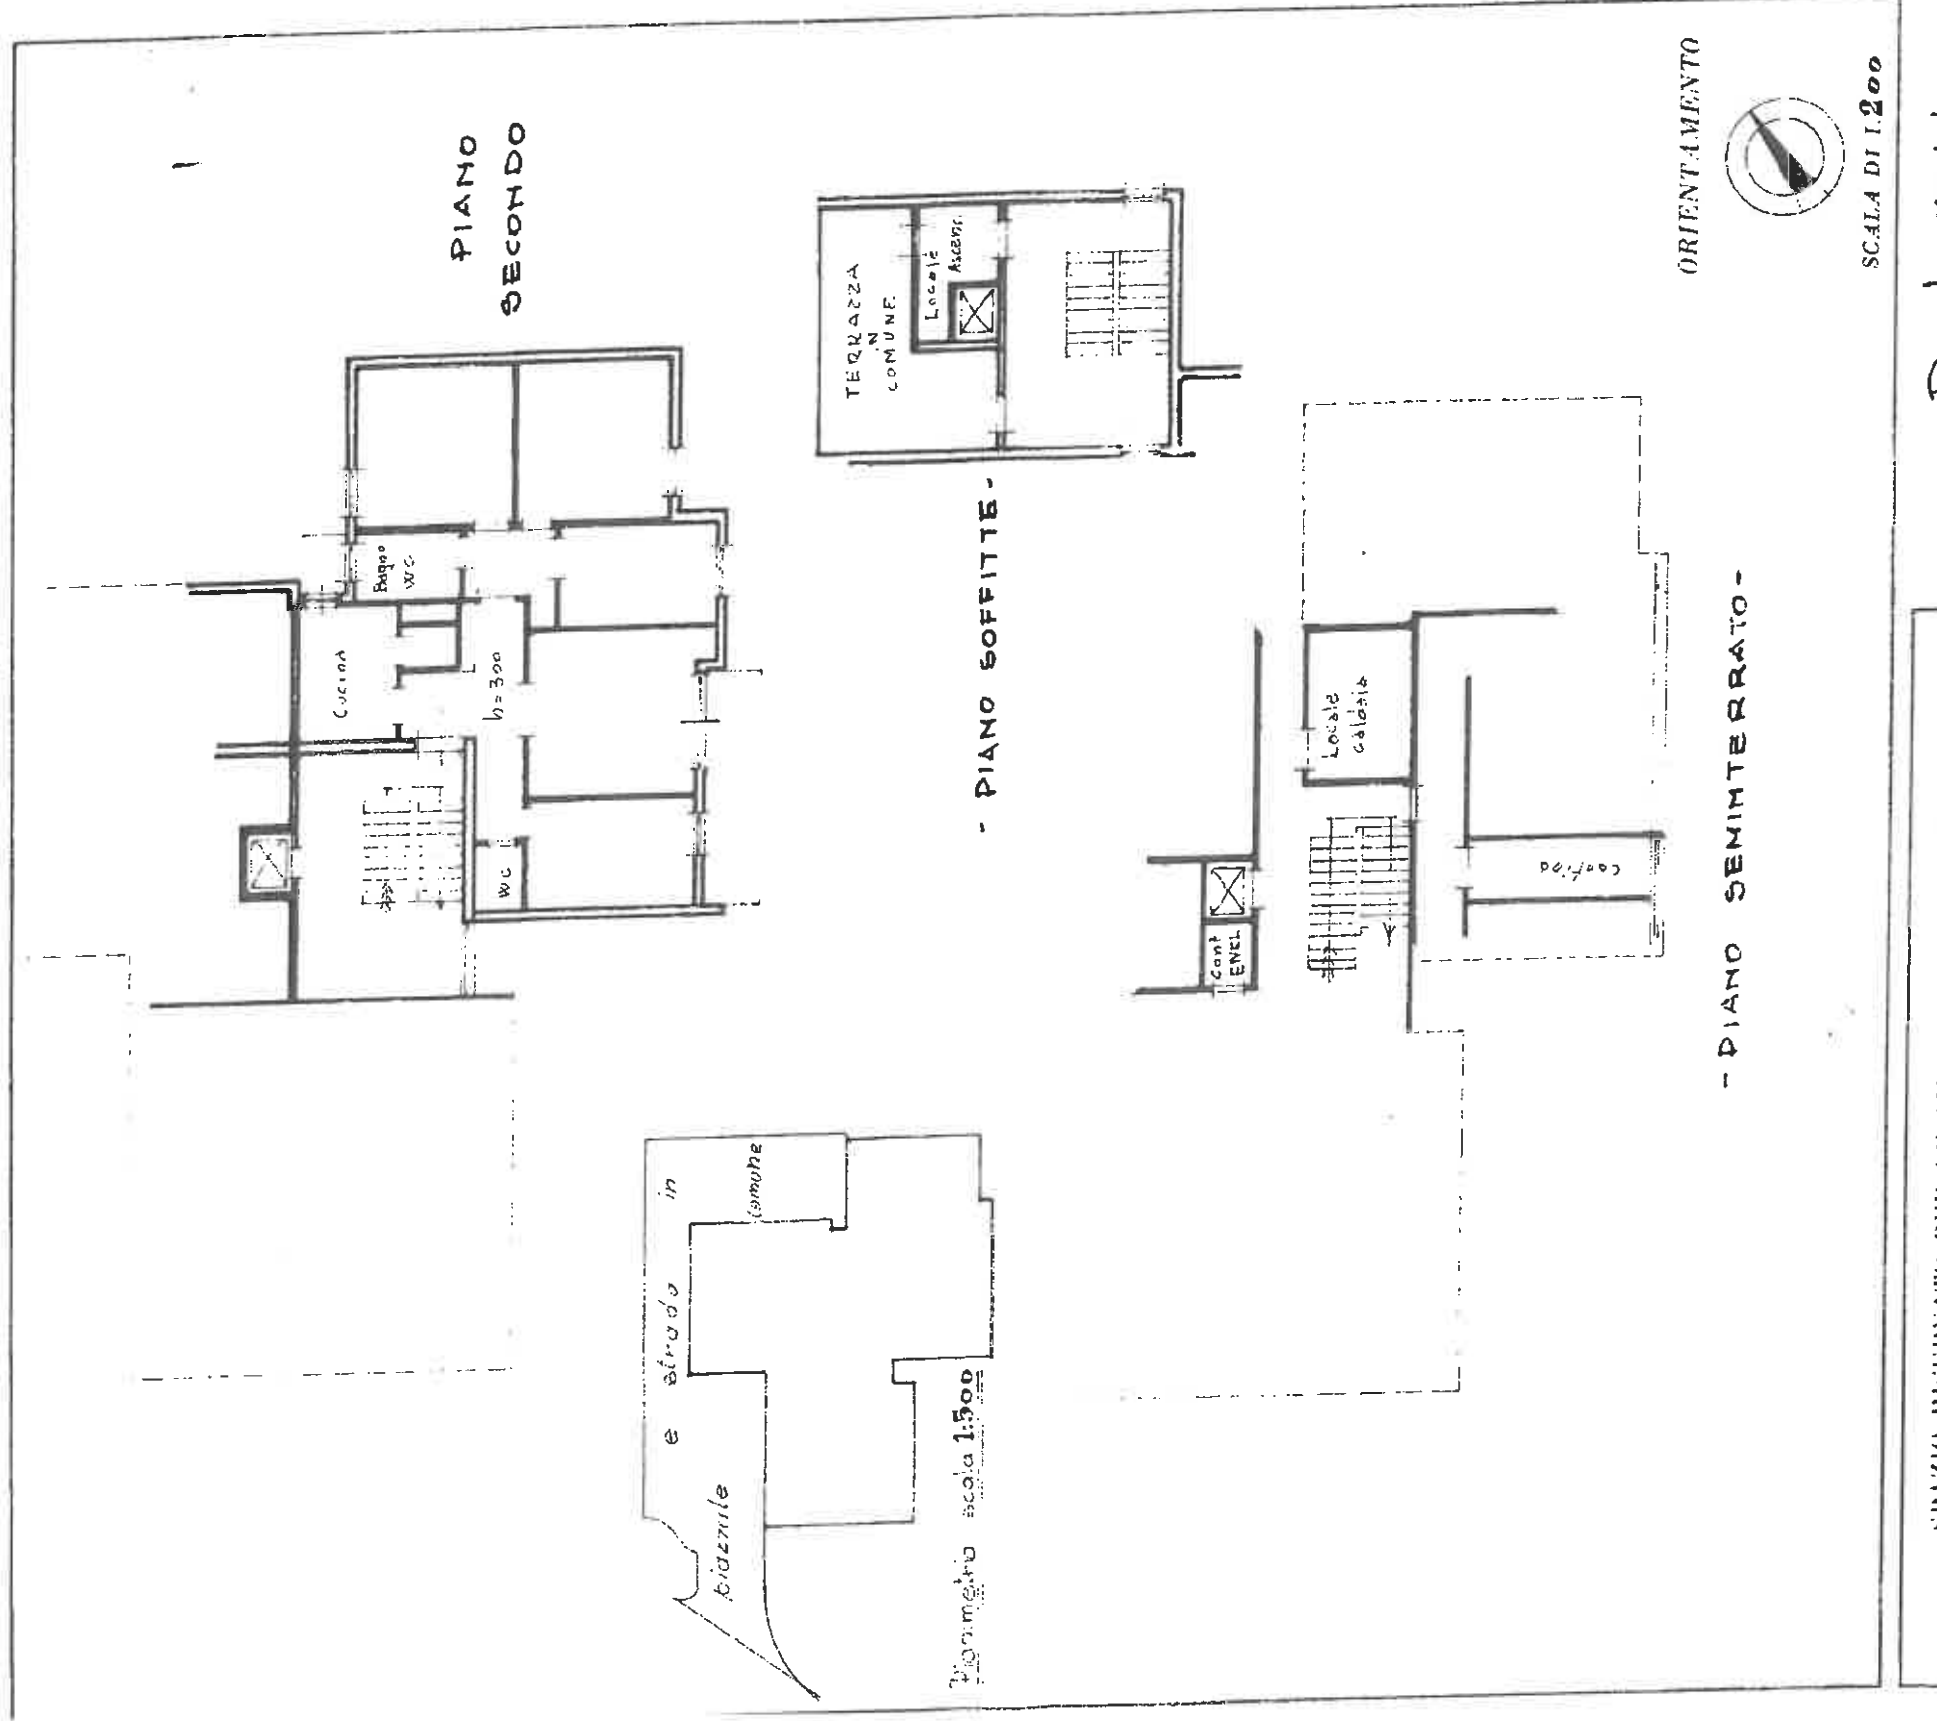

SPAZIO RISERVATO PER LE CONSEGNE E LE RITIRATE



MINISTERO DELLE FINANZE


Mod. B (Nuovo Catasto Edilizio Urbano)

DIREZIONE GENERALE DEL CATASTO E DEI SERVIZI TECNICI ERARIALI

Lire
20

CATASTO EDILIZIO URBANO

(R. DECRETI) LEGGE 13 APRILE 1969, N. 662

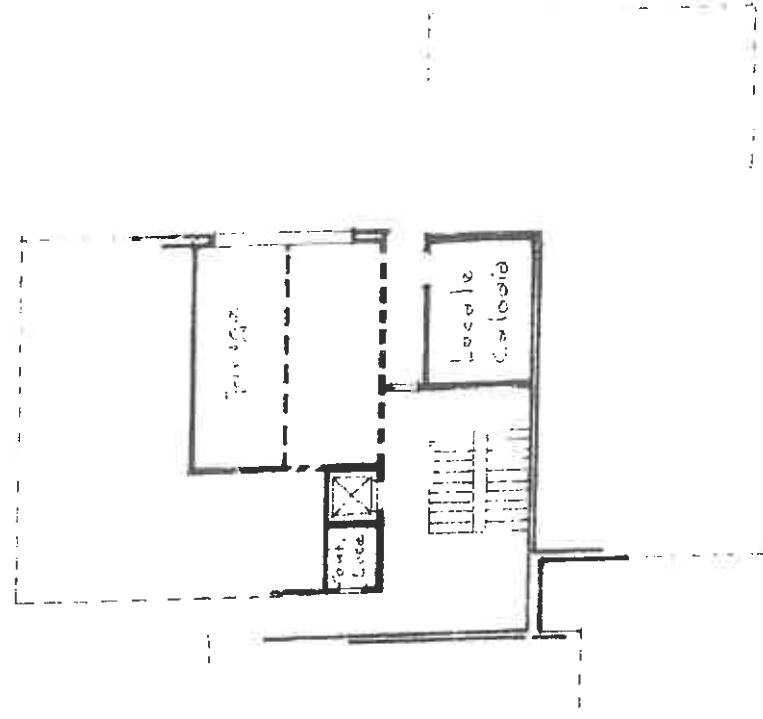

- PIANO SEMINTERATO -

10 metri

ORIENTAMENTO



SCALA DI 1:200

DELLA FOTOCOPIA DELL'ORIGINALE