



DIREZIONE GENERALE DEL CATASTO E DEI SERVIZI TECNICI ERARIALI
NUOVO CATASTO EDILIZIO URBANO

(R. DECRETO LEGGE 13 APRILE 1939-XVII, N. 652)


n: t

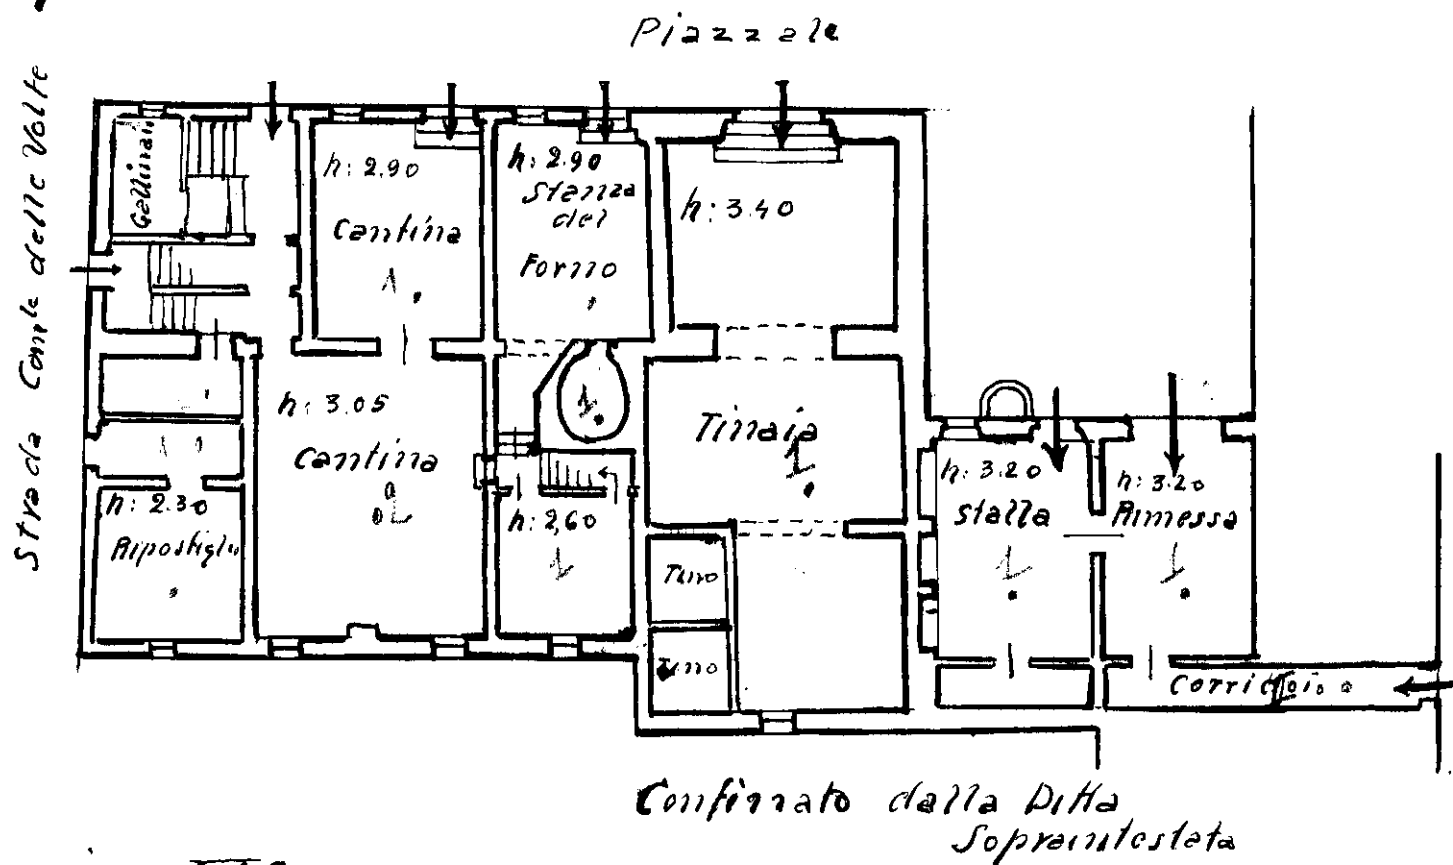

n: II^{no}

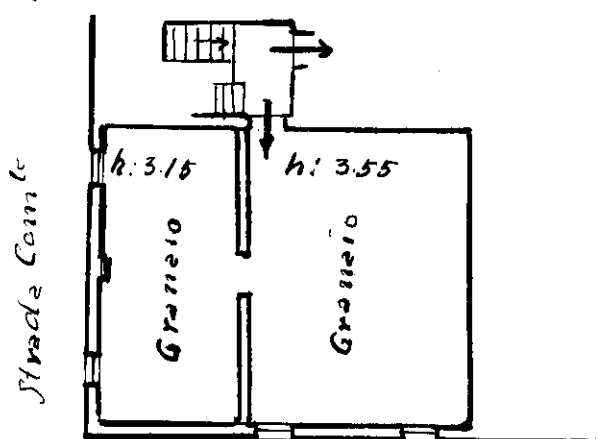

ORIENTAMENTO

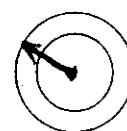

SCALA DI 1:

10 metri

fata



CERTAMENTO GENERALE DELLA PROPRIETA' IMMOBILIARE URBANA
(R. DECRETO LEGGE 13 APRILE 1939-XVII N°652)

17


17

17

p: II

Prop. Ditta Intestata

Strada Comunale

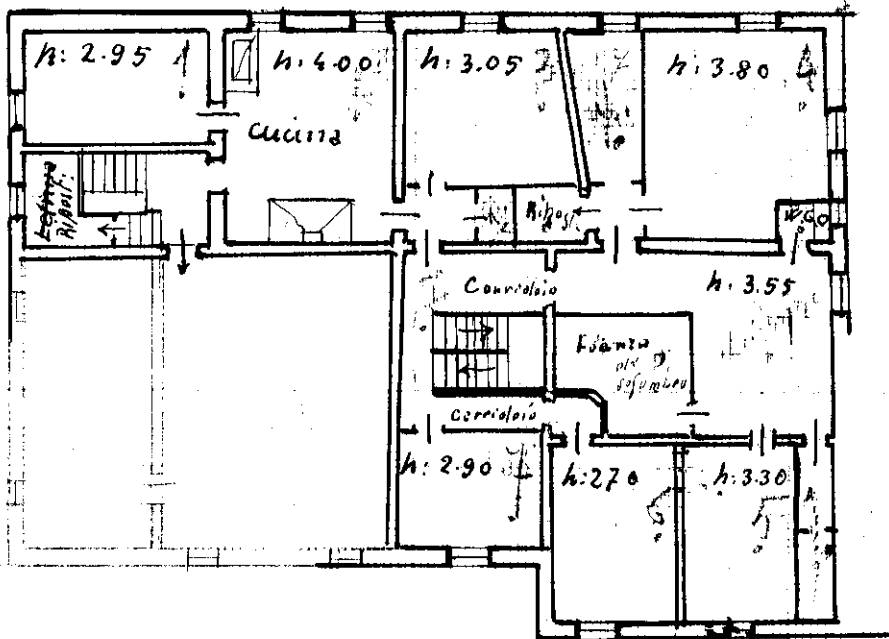


Confina la
Ditta Soprintendente

Prop. Ditta Intestata


17

ORIENTAMENTO

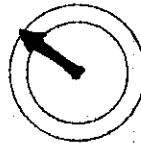


SCALA di 1 200

Compilata da:

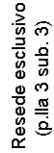

Altra u.i.

 

Strada Comunale Cuove Barontoli Cerreto Selva


Strada Comunale Cuove Barontoli Cerreto Selva

PIANO PRIMO

Agenzia del Territorio
CATASTO FABBRICATI
Ufficio Provinciale di
Siena

Dichiarazione protocollo n. del	
P1	
Lc	
Id	
Pa:	
Sul	


Scheda n. 1 Scala 1:200

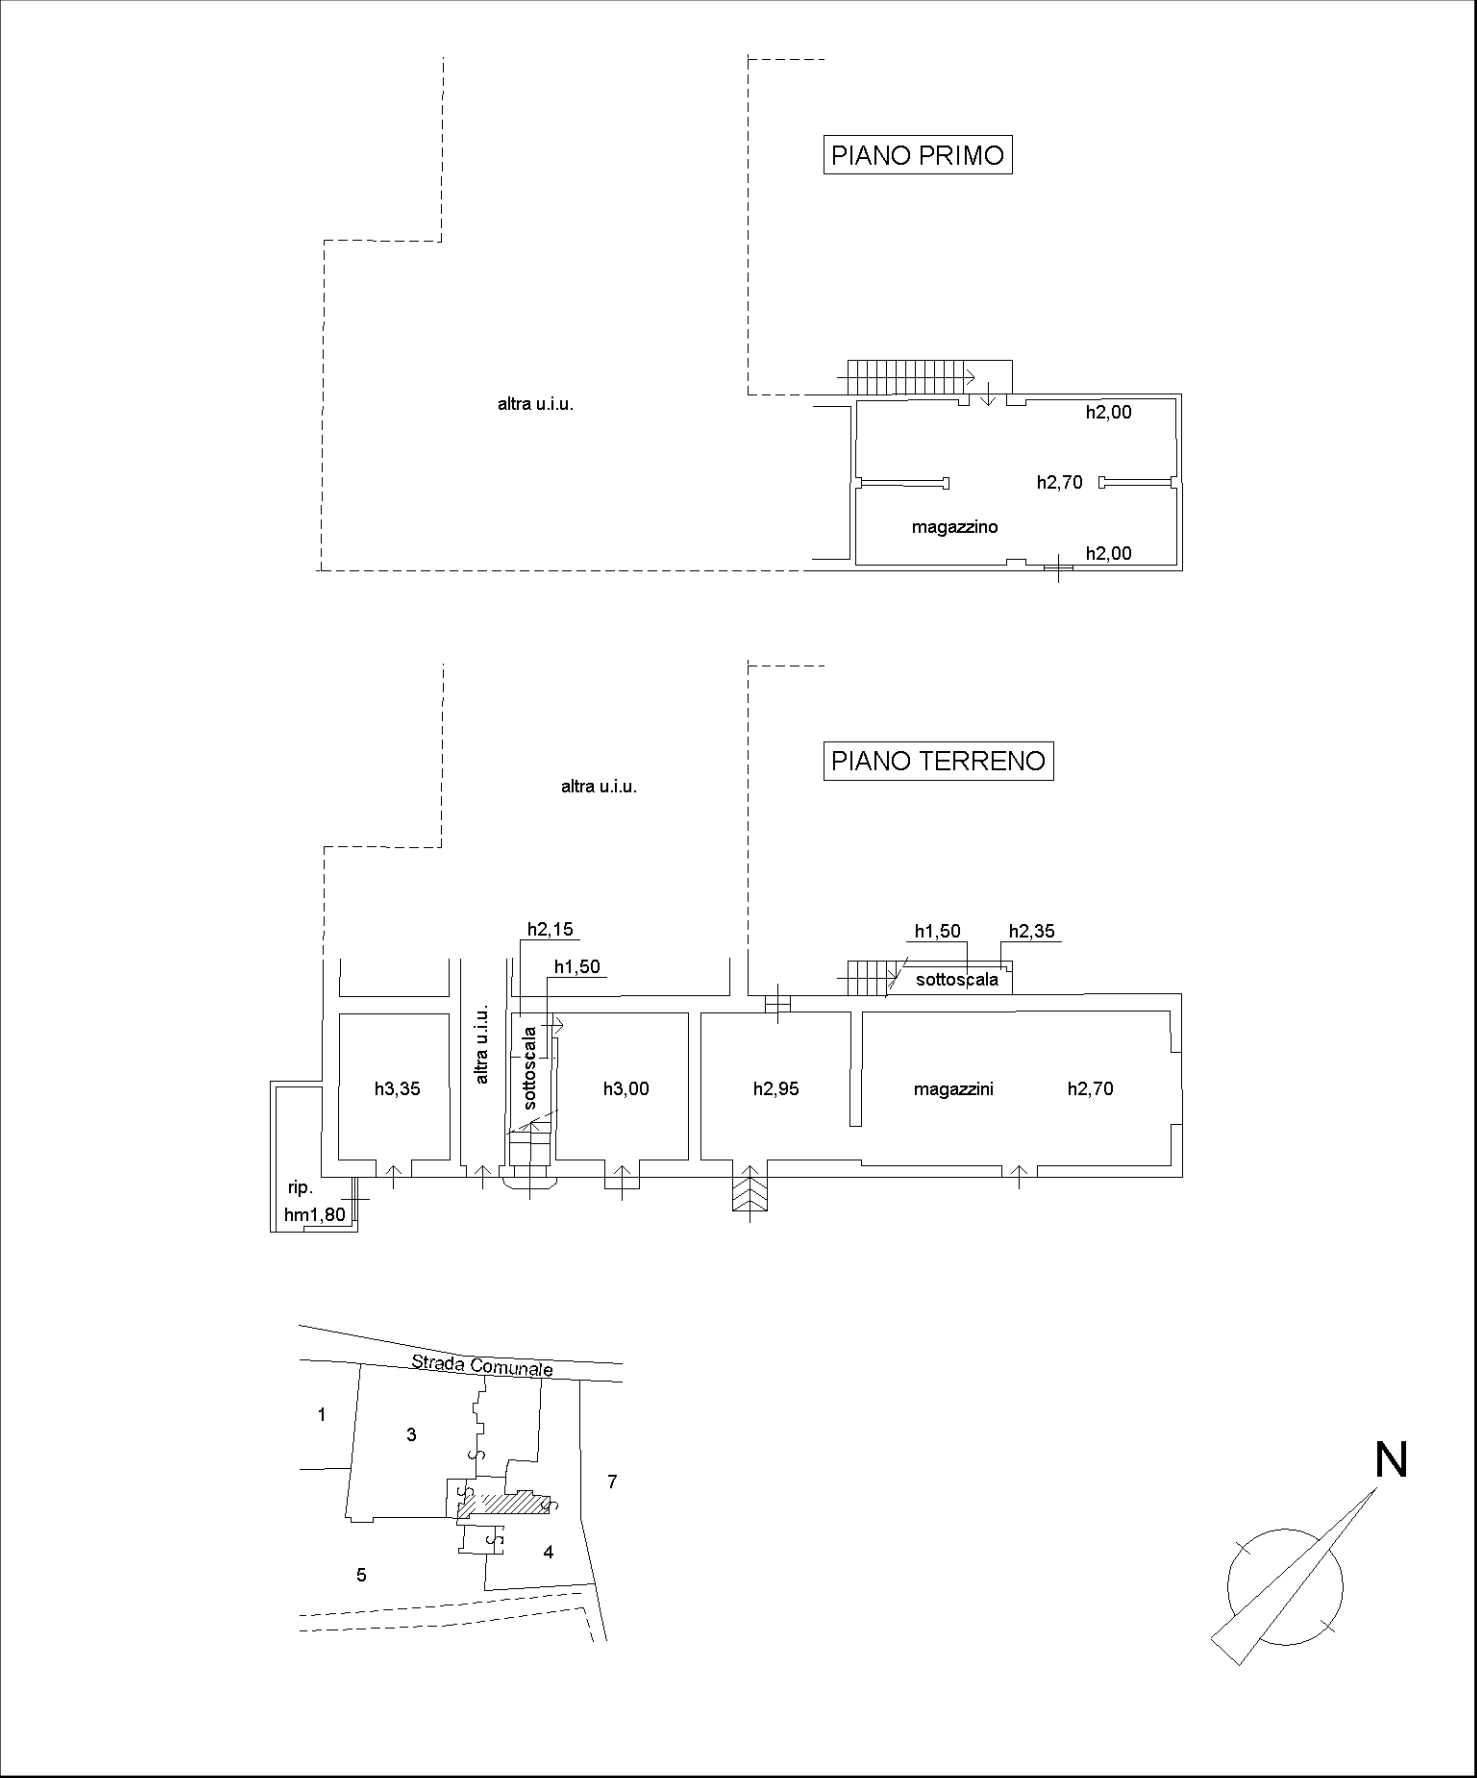


Agenzia del Territorio
CATASTO FABBRICATI
Ufficio Provinciale di
Siena

Scheda n. 1 Scala 1:200

Dichiarazione protocollo n. 010003107 del 15/10/2012	
P	
I	
I	
P:	
St	

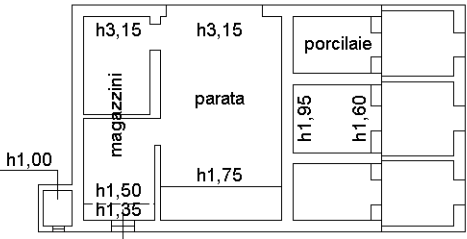


PIANO TERRENO

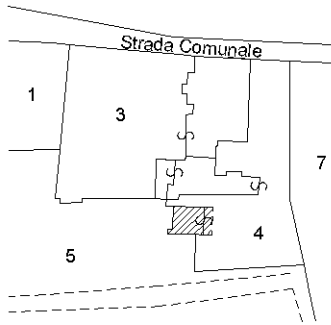

E

II

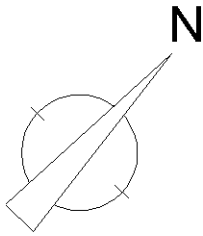

10 metri