

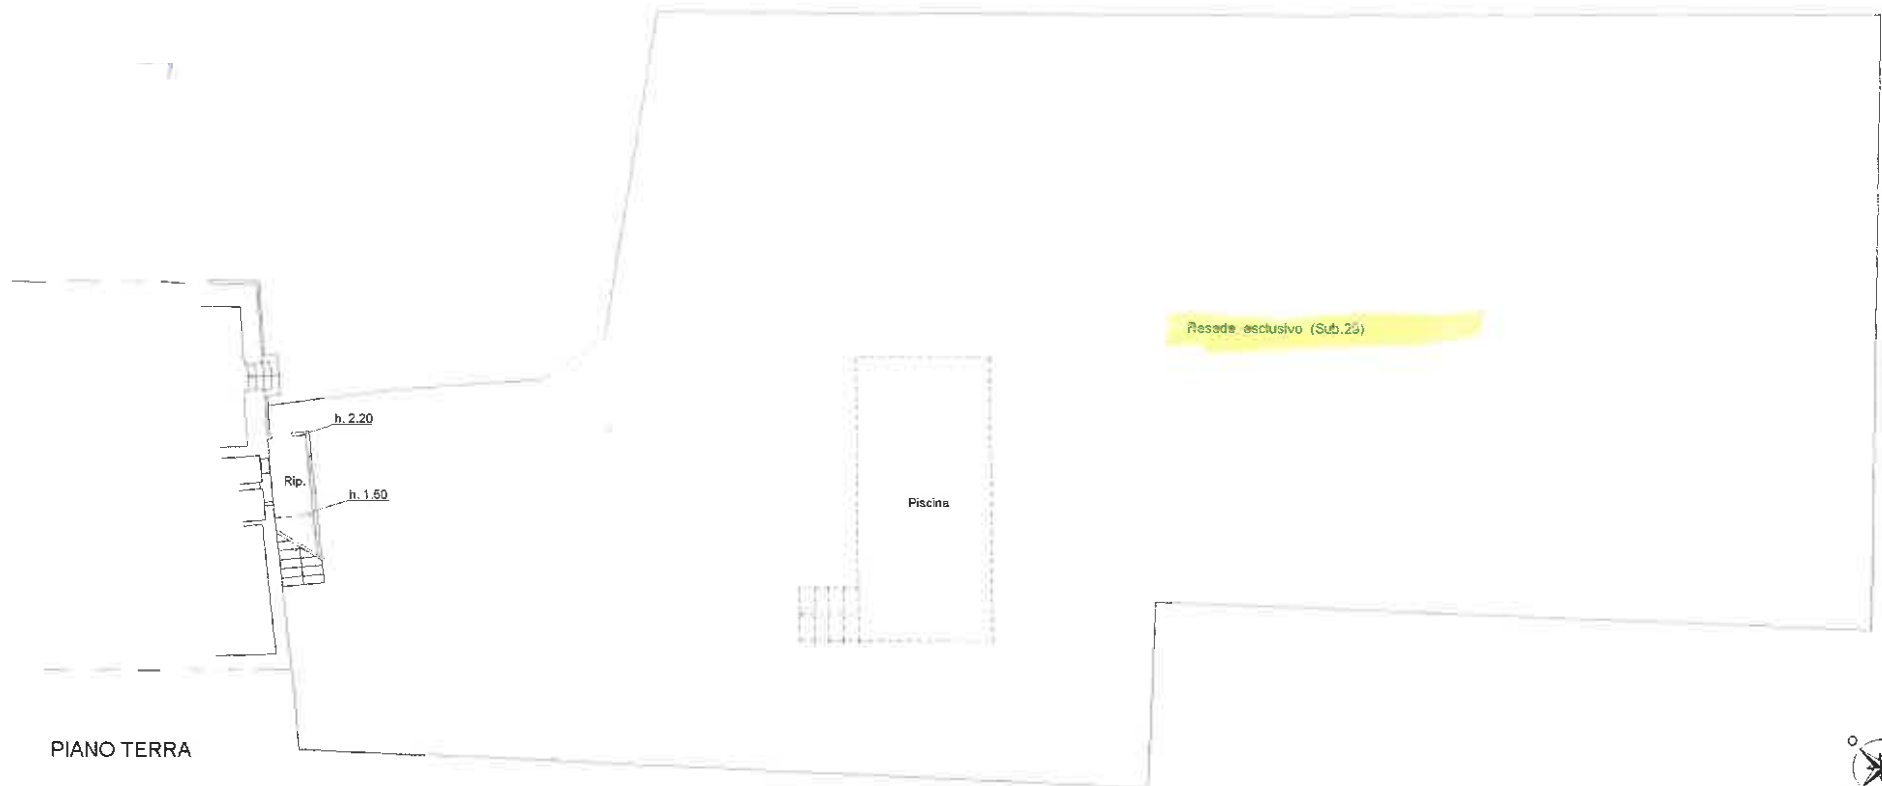


Agenzia delle Entrate
CATASTO FABBRICATI
Ufficio provinciale di
Siena

Scheda n.2 Scala 1: 200

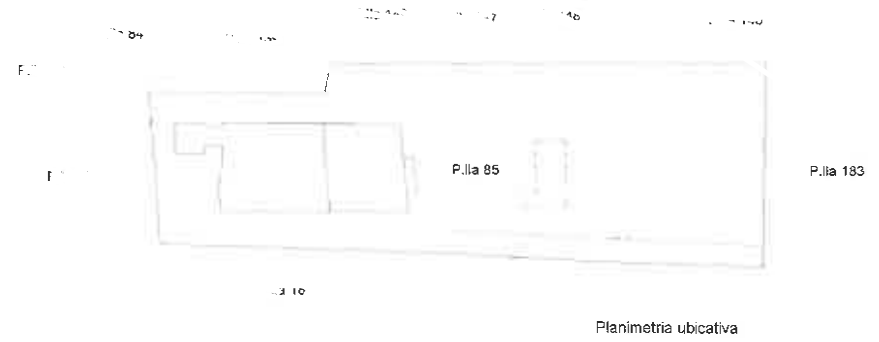


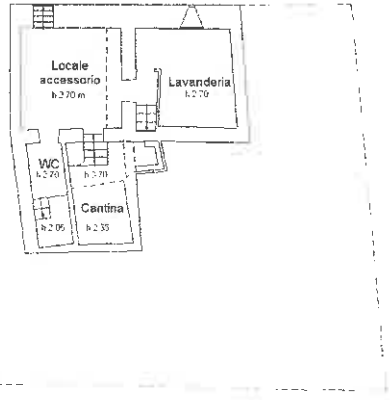

PIANO SOTTOSTRADA S1



PIANO TERRA

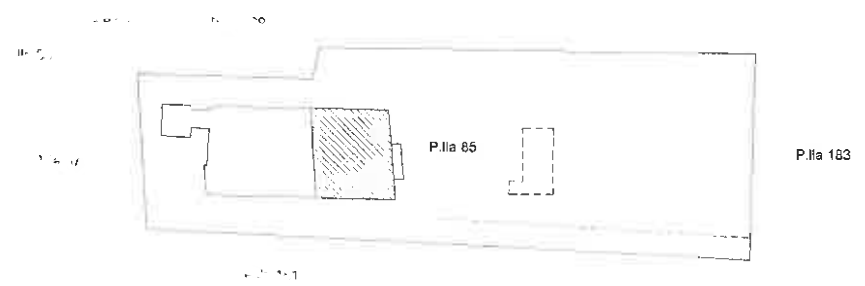

Planimetria ubicativa



