



MINISTERO DELLE FINANZE


Mod. B (Nuovo Catasto Edilizio Urbano)

DIREZIONE GENERALE DEL CATASTO E DEI SERVIZI TECNICI ERARIALI

Lire 15

NUOVO CATASTO EDILIZIO URBANO

01

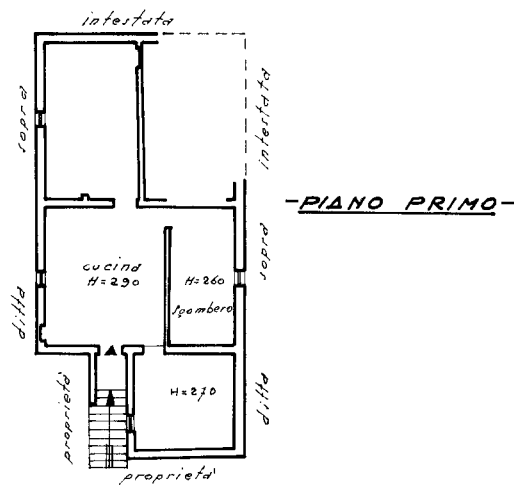

03/03/2004

20953000

10 metri

20-

ORIENTAMENTO





SCALA DI 1:200


Agenzia del Territorio
CATASTO FABBRICA
Ufficio provinciale di
Siena

Scala 1:200

1

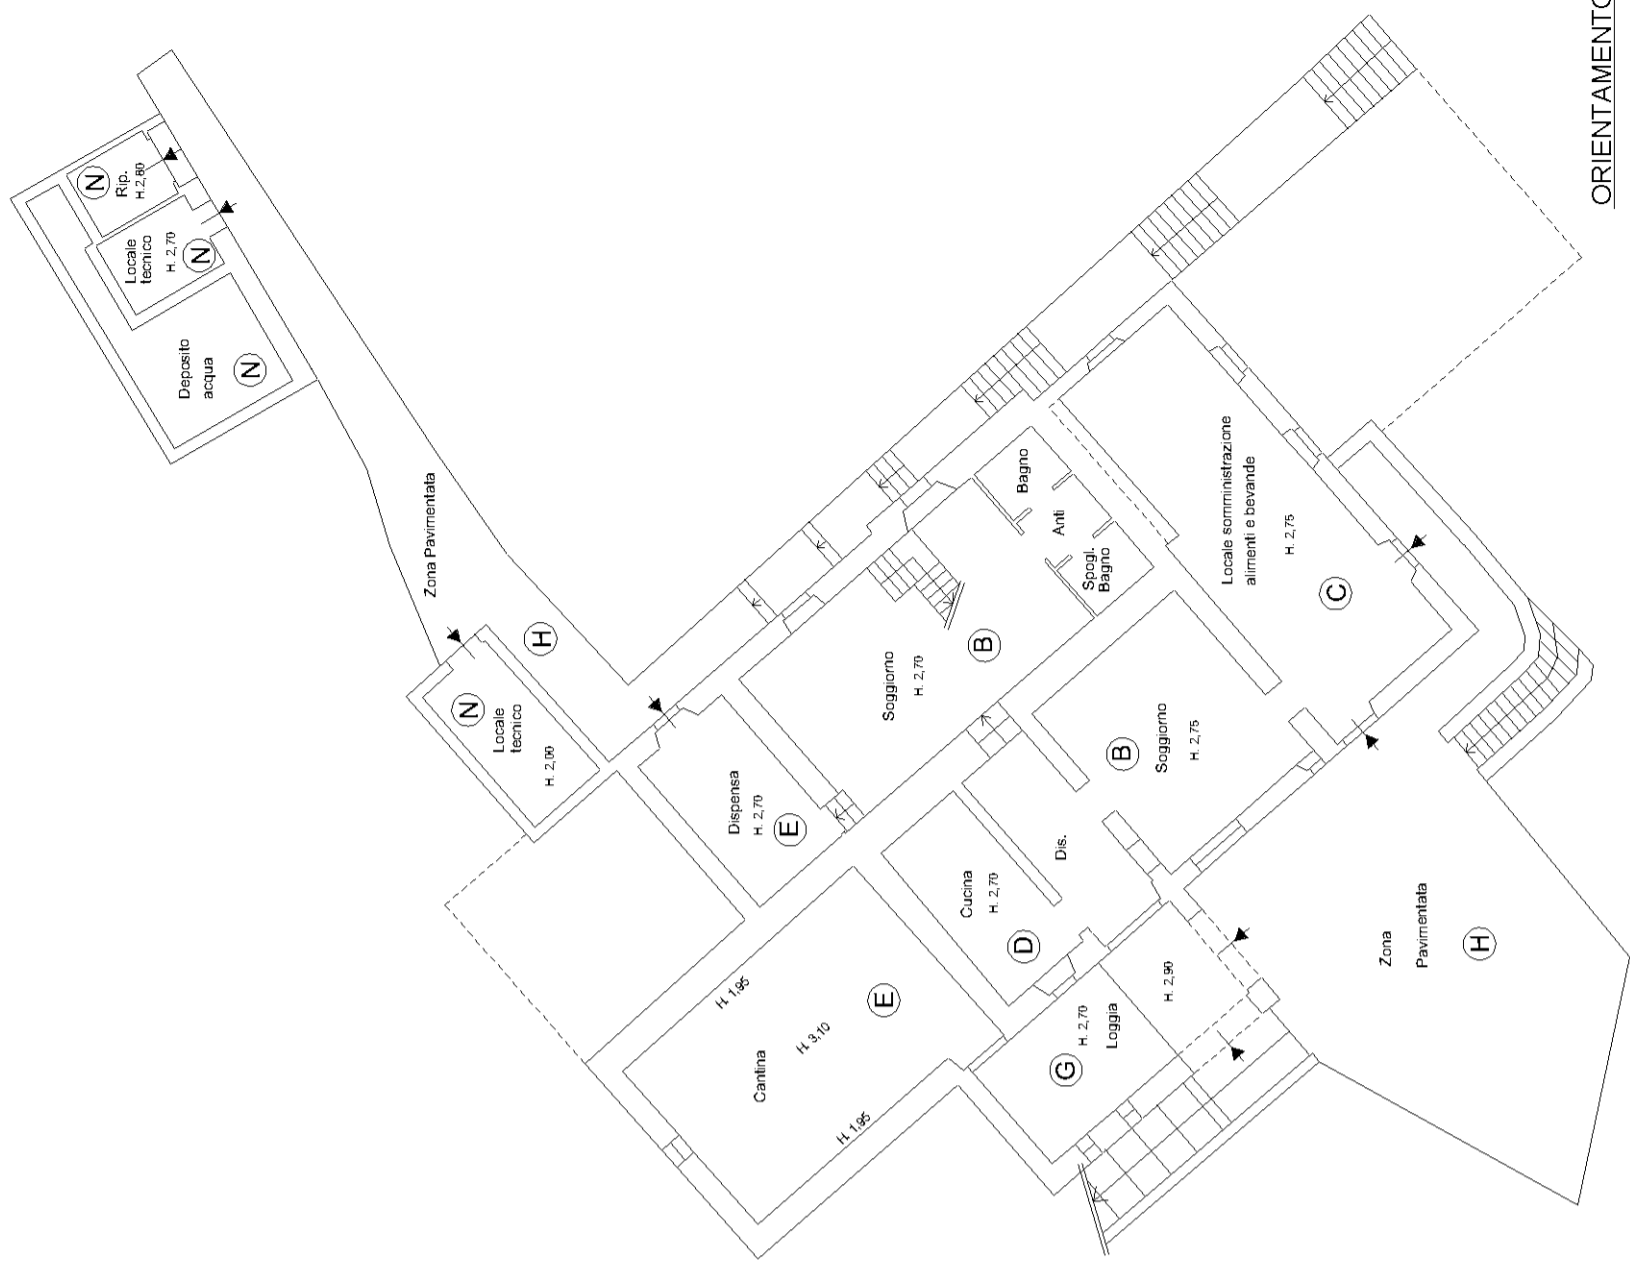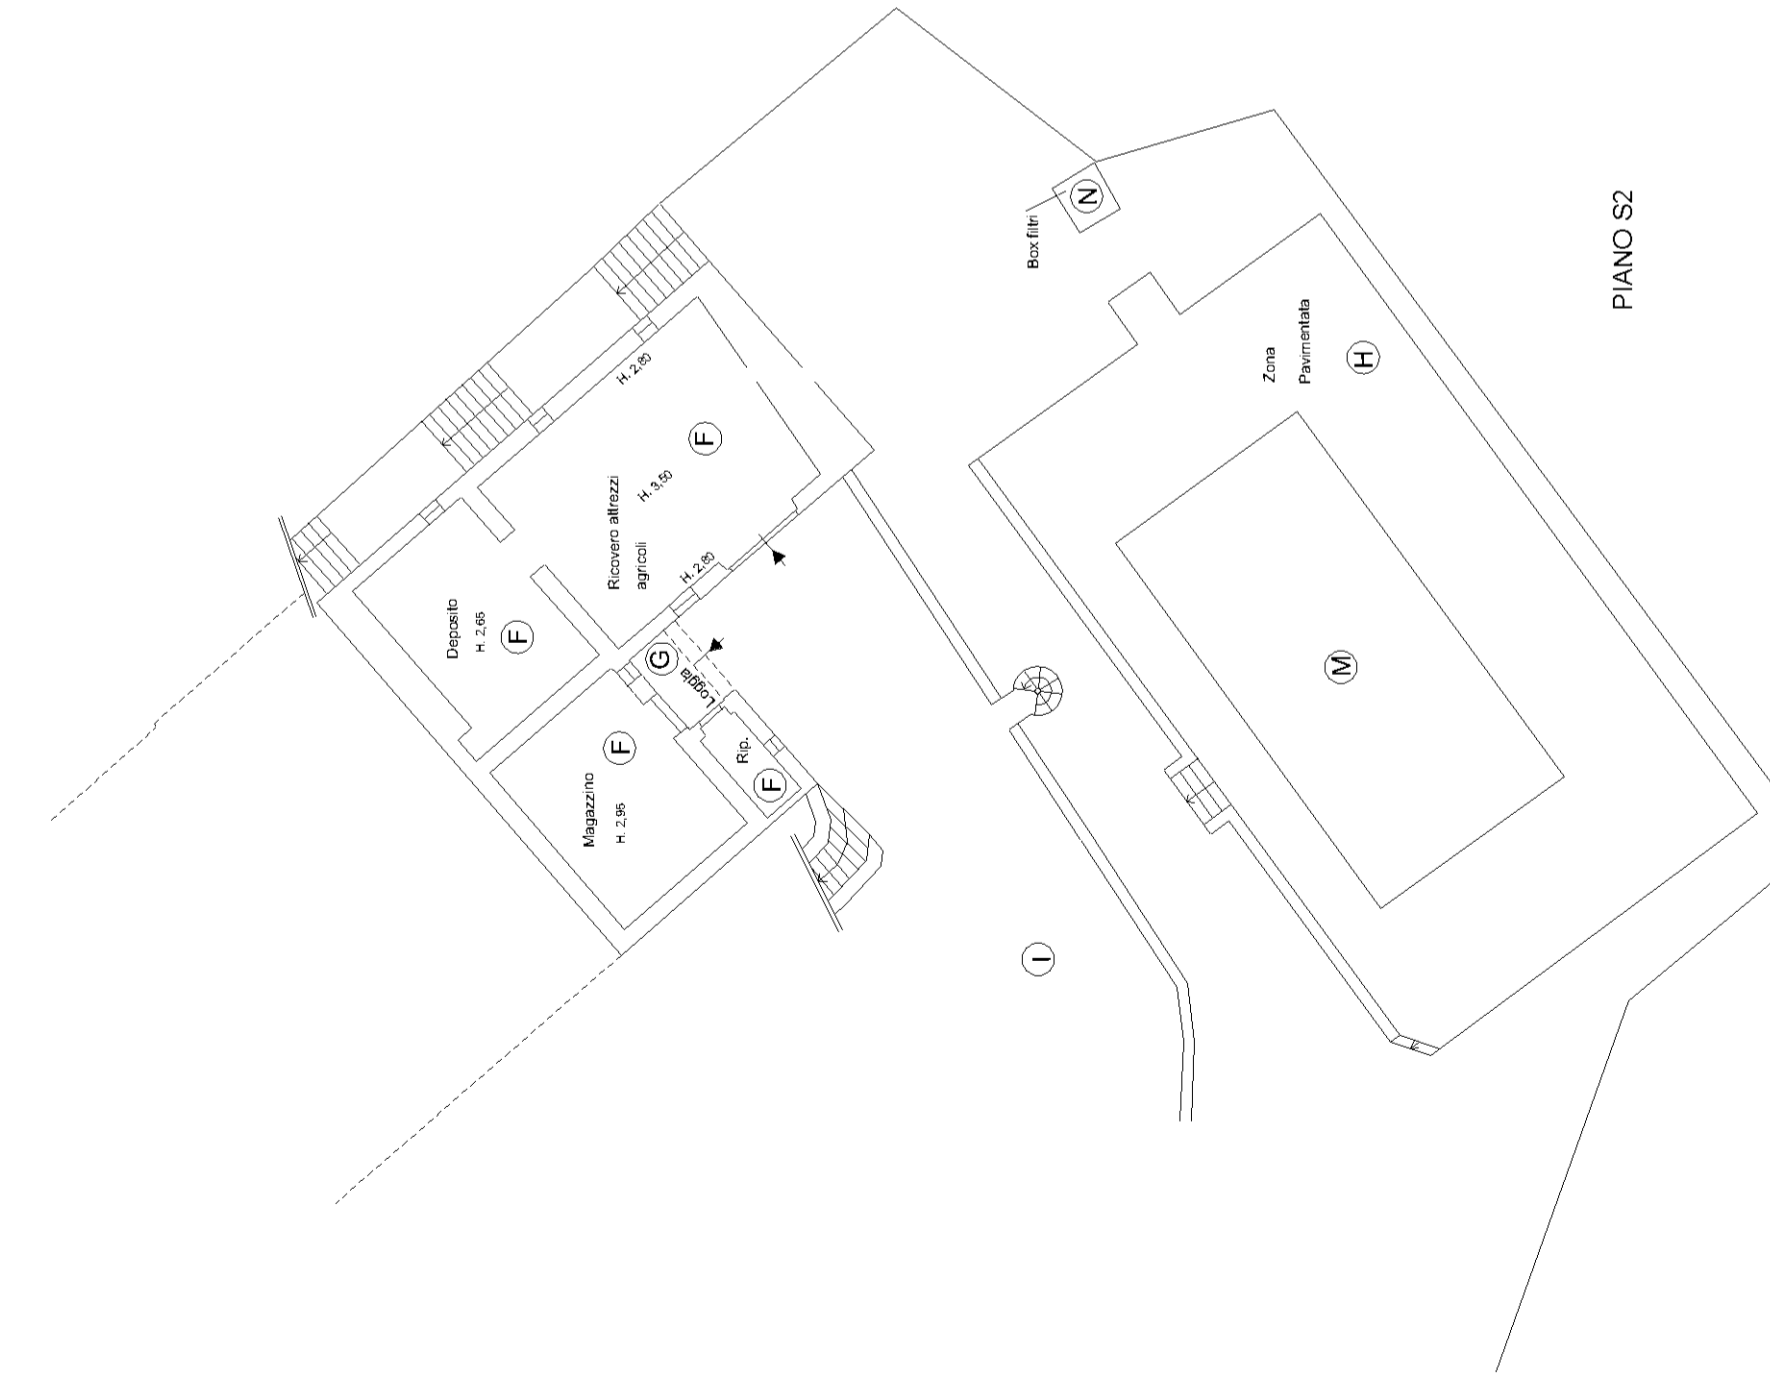

ORIENTAMENTO

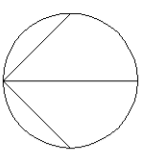

PIANO S1


10 metri

ata

PIANO S2



ORIENTAMENTO

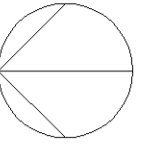

PIANO 1

PIANO T