


Agenzia del Territorio
CATASTO FABBRICATI
Ufficio provinciale di
Siena


Dichiarazione protocollo n. _____ del _____
Planimetria di u.f.u. in Comune di Siena

Identificativi Catastali:
Sezione: _____
Foglio: _____
Particella: _____
Subalterno: _____

Scheda n. 1 Scala 1:200

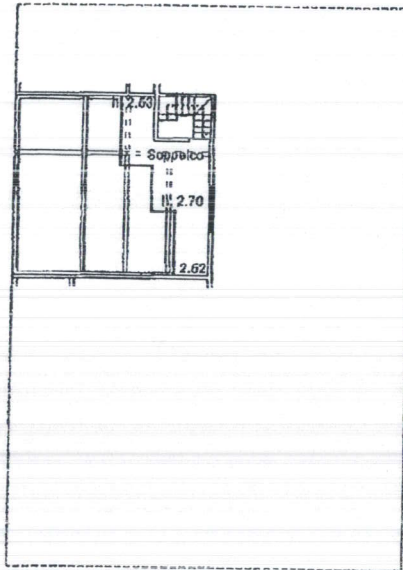

PIANO SECONDO

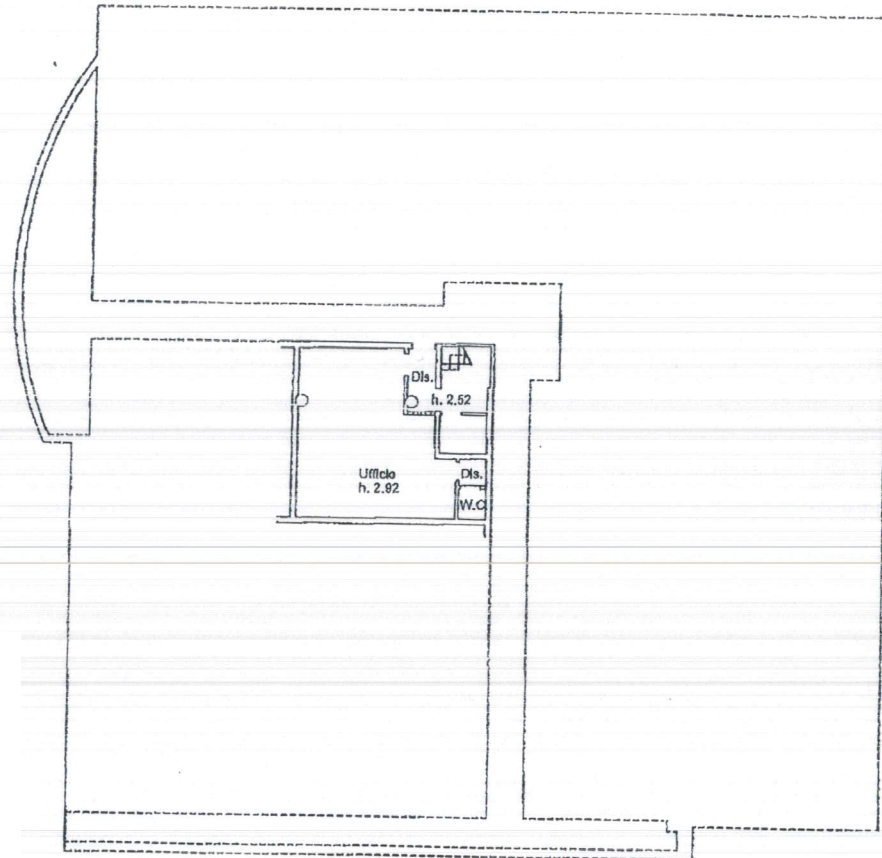

PIANO PRIMO

