

Agenzia delle Entrate
CATASTO FABBRICATI
Ufficio Provinciale di
Siena

Comune di Siena

Identificativi Catastali:

Sezione:

Foglio:

Particella:

Subalterno:

Completato da:

F.:

DO:

P.:



1

Planimetria

Scheda n. 1

Scala 1:200

ESTRATTO DI MAPPA
scala 1:1000

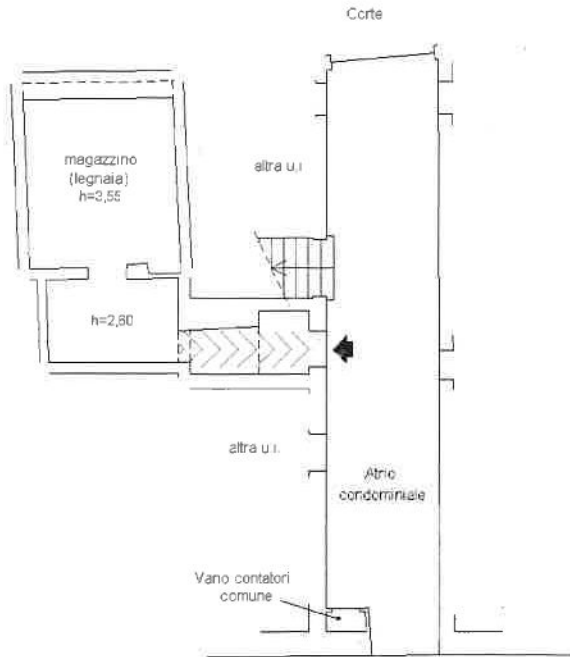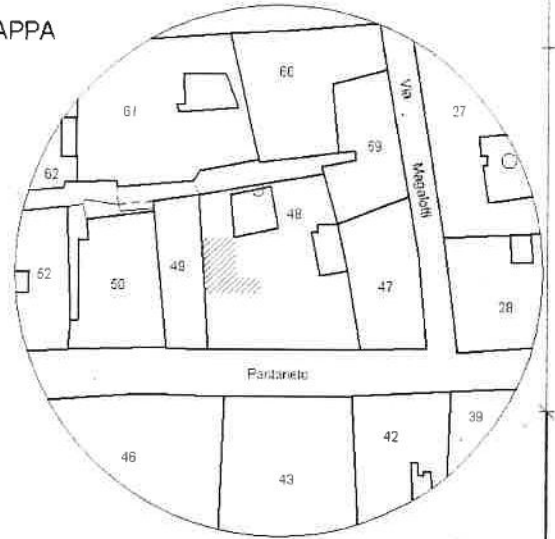

PIANO TERRA



Nord

Agenzia delle Entrate
CATASTO FABBRICATI
Ufficio Provinciale di
Siena

Identificativi Catastali:

Sezione:

Foglio:

Particella:



Subalterno:

Planimetria

Scheda n. 1

Scala 1:200

ESTRATTO DI MAPPA
scala 1:1000

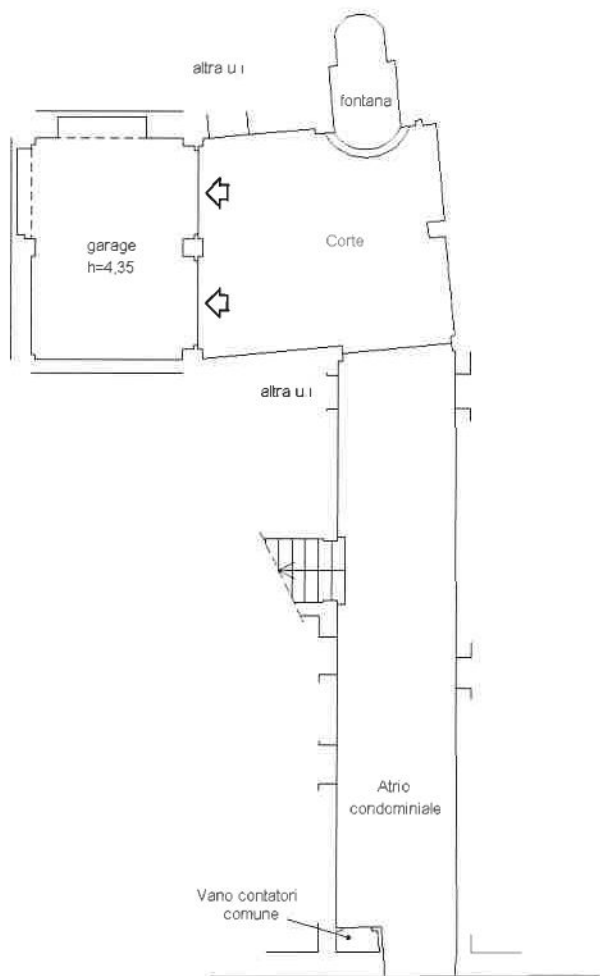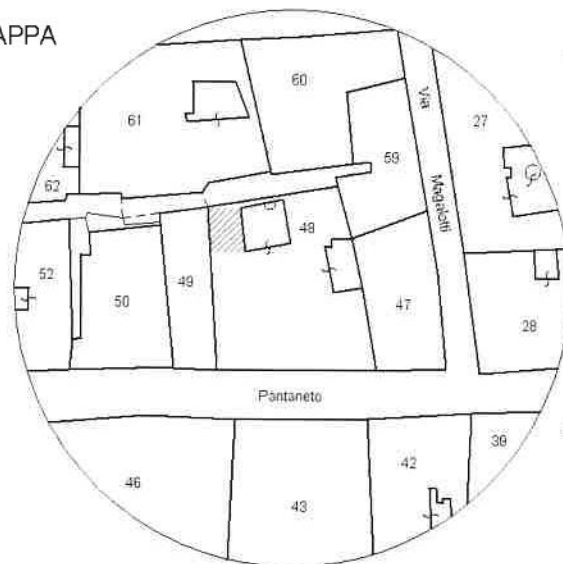

PIANO TERRA



Nord

Disegnato dal Geometra ...



MINISTERO DELLE FINANZE
DIREZIONE GENERALE DEL CATASTO E DEI SERVIZI TECNICI FERRIALI


Lire 50

NUOVO CATASTO EDILIZIO URBANO

(R. DECRETO LEGGE 13 APRILE 1976, N. 662)

Carta dell'immobile situato nel Comune di Siena.

In golia alla dichiarazione presentata all'Ufficio Tecnico Ferriale di Siena.

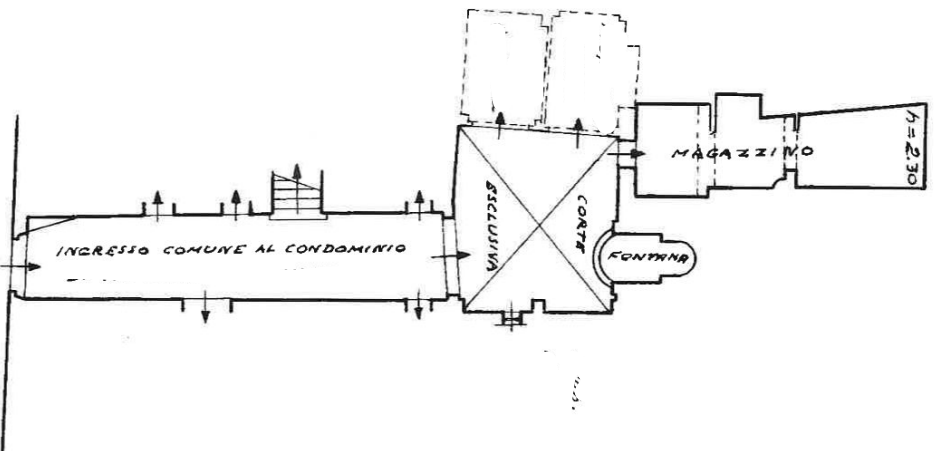

ORIENTAMENTO
SCALA DI 1:200

SPAZIO RISERVATO PER LE ANNOTAZIONI D'UFFICIO

DATA	
PROV.	
NUM.	

Completata dal
(Titolo, nome e cognome del tecnico)
 Geom. Emilio Proveredi
 Iscritto all'Albo dei Geometri
 della Provincia di Siena
 DATA 10 Marzo 1981
 Firma: _____