

Agenzia del Territorio
CATASTO FABBRICATI
Ufficio provinciale di
Siena

Dichiarazione protocollo n. ST0152401 del 27/11/2005

St

Identificativi Catastali:

Sezione:

Foglio:

Particella:

Subalterno:

Compilata da:

Is. bo:


Geom.

Espr. del


Scala 1: 200

Scheda


piano terzo (sottotetto)

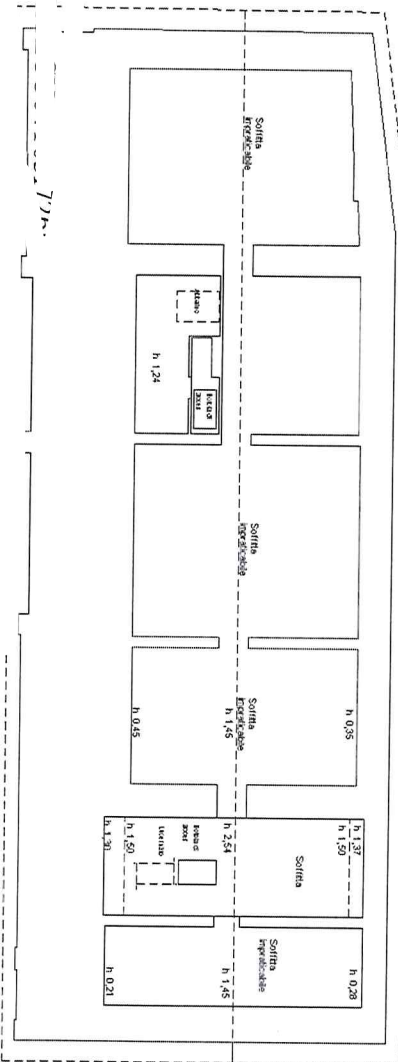



piano primo

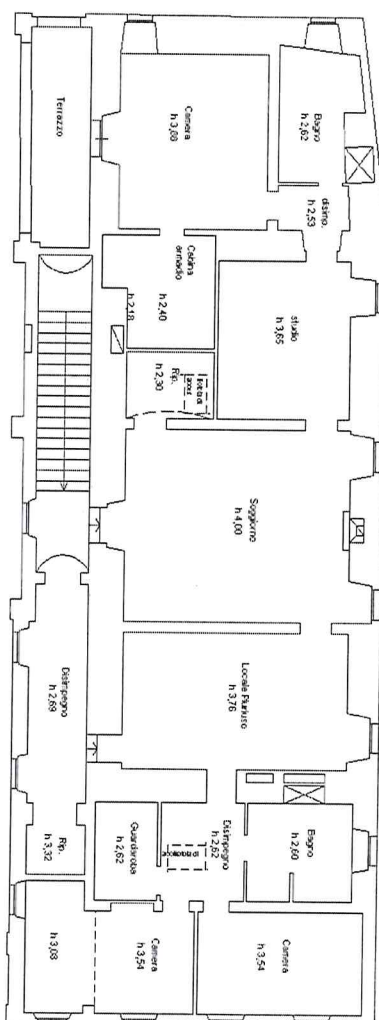

piano terreno

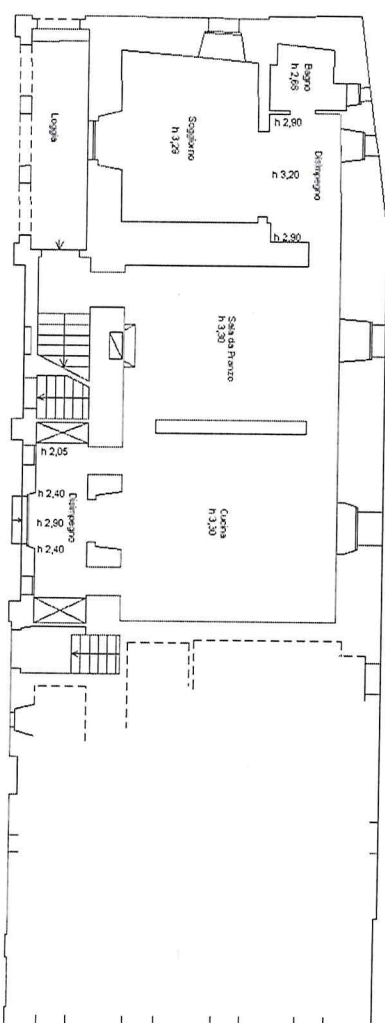

piano primo sottostrada

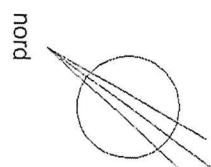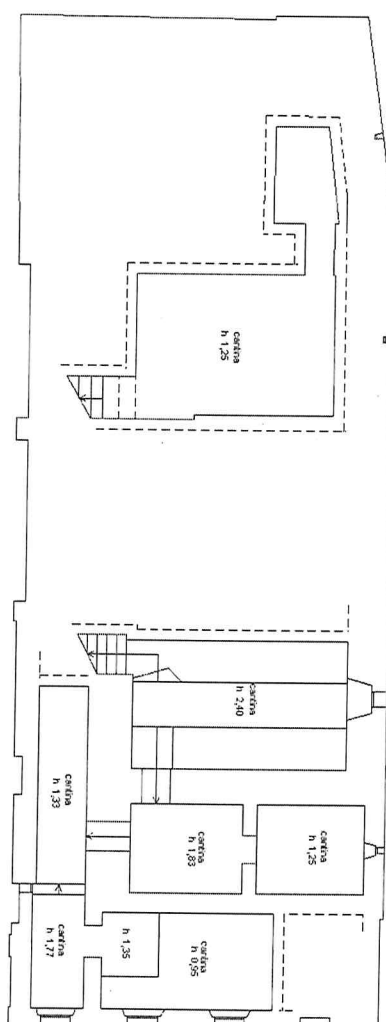

nord

10 metri

MODULARIO
F. rig. rend. 487



MINISTERO DELLE FINANZE
DIPARTIMENTO DEL TERRITORIO


CATASTO EDILIZIO URBANO (RDL 13-4-1939, n. 652)

0001166
RASTERIZZA


MOD. BN (CEI)

LIRE
500

Planimetria di u.i.u. in Comune di SIENA via

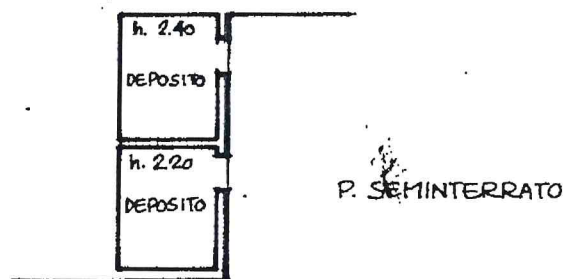

F. 17

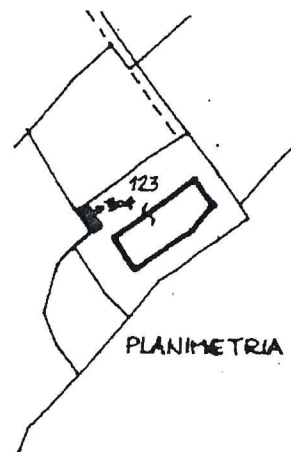

PLANIMETRIA 1:2000

ORIENTAMENTO

SCALA DI

Dichiarazione di N.C. ☐
Denuncia di variazione ☒

Compilata dal

n. T58637-1
iscritto all'albo dei ARCHITETTI

RISERVATO ALL'UFFICIO

Ultima planimetria in atti
Dichiarazione

Data presentazione

Totale schede: 1 - Formato di acquisizione

Identificativi cata

Compilata dal

n. T58636 - Richiedente

Formato di acquisizione (210x297)

Iscritto all'albo

della

T03I726U

(210x297)

RISERVATO ALL'UFFICIO




MOD. BN (CEU)
DIREZIONE GENERALE DEL CATASTO E DEI SS.TT.EE.

CATASTO EDILIZIO URBANO (RDL 13-4-1939, n. 652)

MOD. BN (CEU)

LIRE
250

Planimetria di u.i.u. in Comune di SIENA

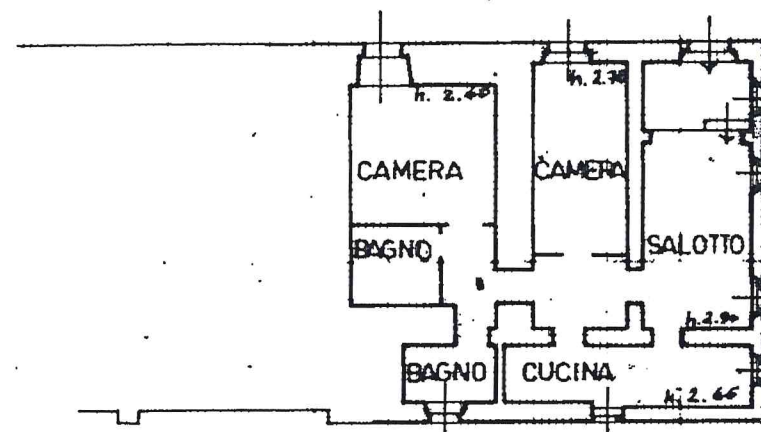

ORIENTAMENTO

SCALA DI