

Data:

eden

Agenzia del Territorio
CATASTO FABBRICATI
Ufficio Provinciale di
Siena

Dichiarazione protocollo n.

Planimetria di u.i.u. in Comune di Monteriggioni

ci

Identificativi Catastali:

Compilata da:

Sezione:

Foglio:

Particella:

Subalterno:

Isoritto all'albo:
Geometri



Prov. Siena

N. 4


Scheda n. 1

Scala 1:200

PLANIMETRIA NCT
SCALA 1:2000

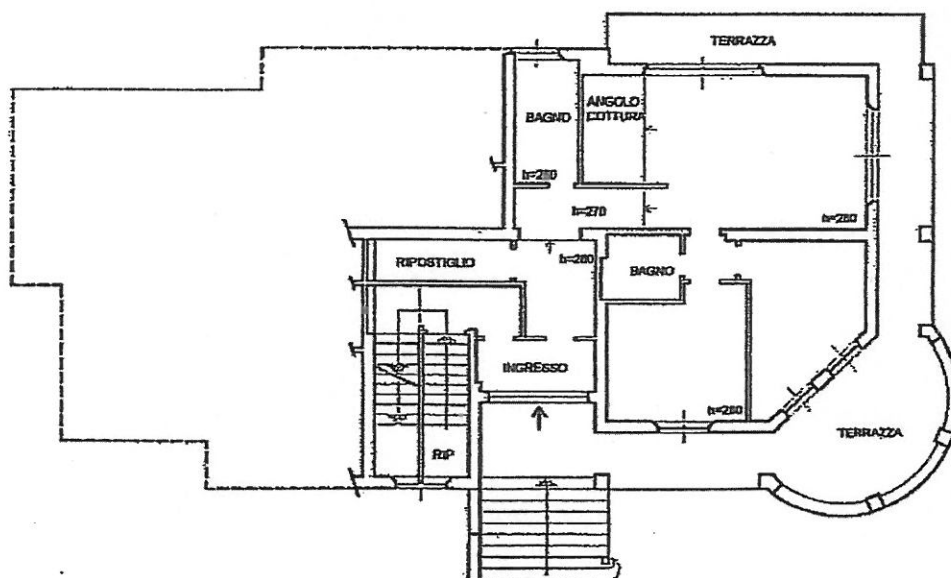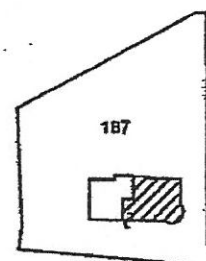

PIANO TERRENO

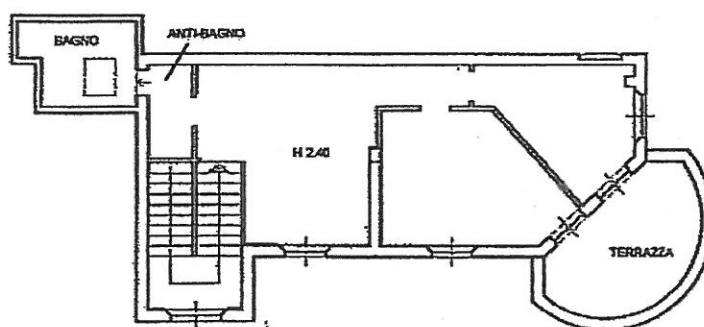

PIANO 1



- Subalterno

- Particella

Catasto dei Fabbricati - Situazione al 13/07/2010 - Comune di MONTERIGGIONI (P.598) - < Foglio

Ultima Planimetria in atti

Data: 13/07/2010 - 1

Tot.schede: 1 - Formato di acq.: A4(210x297) - Fatt. di scala: 1:1

Agenzia del Territorio
CATASTO FABBRICATI
 Ufficio Provinciale di
 Siena

Dichiarazione protocollo n

Planimetria di u.i.u. in Comune di Monteriggioni

Carpineta-localita Santa Colomba

civ

Identificativi Catastali:

Sezione:

Foglio:

Particella:

Subalterno:

Comune di

G. Ma

Iscritto all'albo:
Geometri

Prov. Siena


N. 965

Scheda n. 1


Scala 1:200

estratto di mappa ubicativo

scala 1:2000

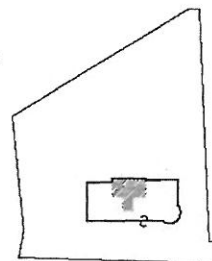

PIANO S.2

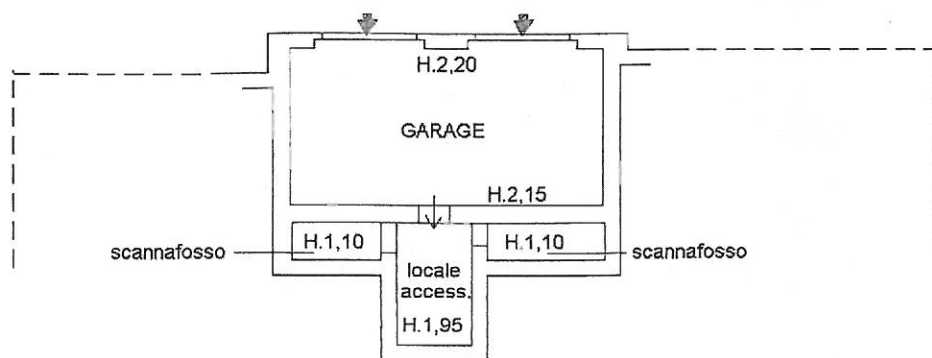

Particella: . . . - Subalterno

Catasto dei Fabbricati - Situazione al 19/11/2012 - Comune di MONTERIGGIONI (TS98) - < Foglio: 97.

Ultima Planimetria in atti

Data: 19/11/2012 - 1

ent

Tot.schede: 1 - Formato di acq.: A4(210x297) - Fatt. di scala: 1:1

orientamento

