

**Agenzia delle Entrate**  
**CATASTO FABBRICATI**  
**Ufficio Provinciale di**  
**Siena**

Comune di Siena

Identificativi Catastali:

Sezione:

Foglio:

Particella:

Subalterno:

Compilata da:

Iscritto all'albo:


P. ....

Planimetria


Scheda n. 1

Scala 1:200

PIANO T.

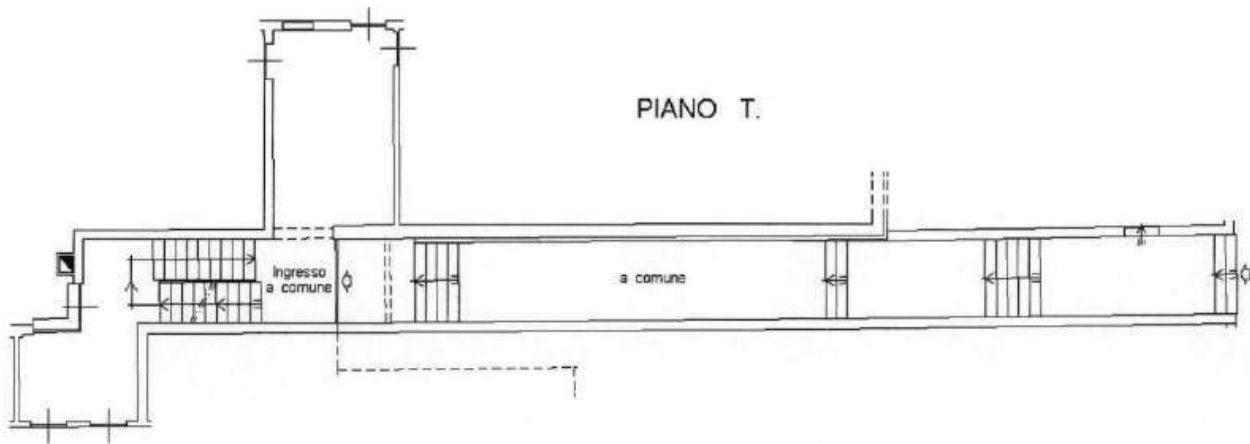

PIANO 1.

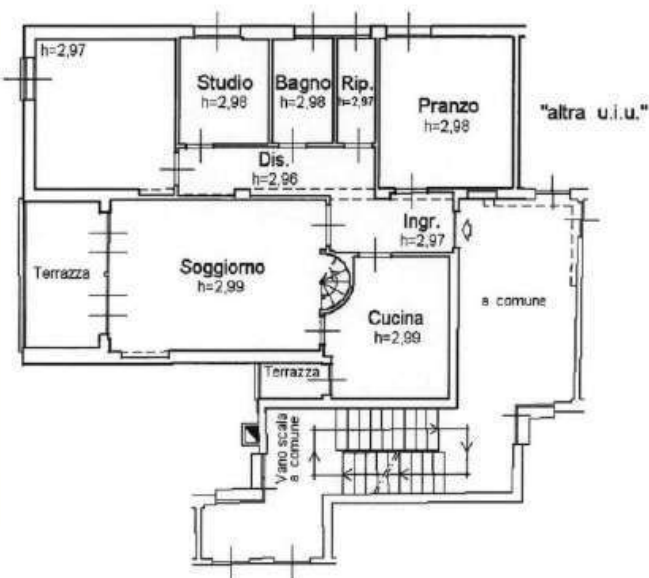

PIANO 2.



ORIENTAMENTO



SCALA DI 1:200

10 metri

**Agenzia delle Entrate**  
**CATASTO FABBRICATI**  
Ufficio Provinciale di  
Siena

Comune di Siena

Identificativi Catastali:

Sezione:

Foglio:

Particella:


Subalterno:

Planimetria

Scheda n. 1

Scala 1:200

PIANO S1.

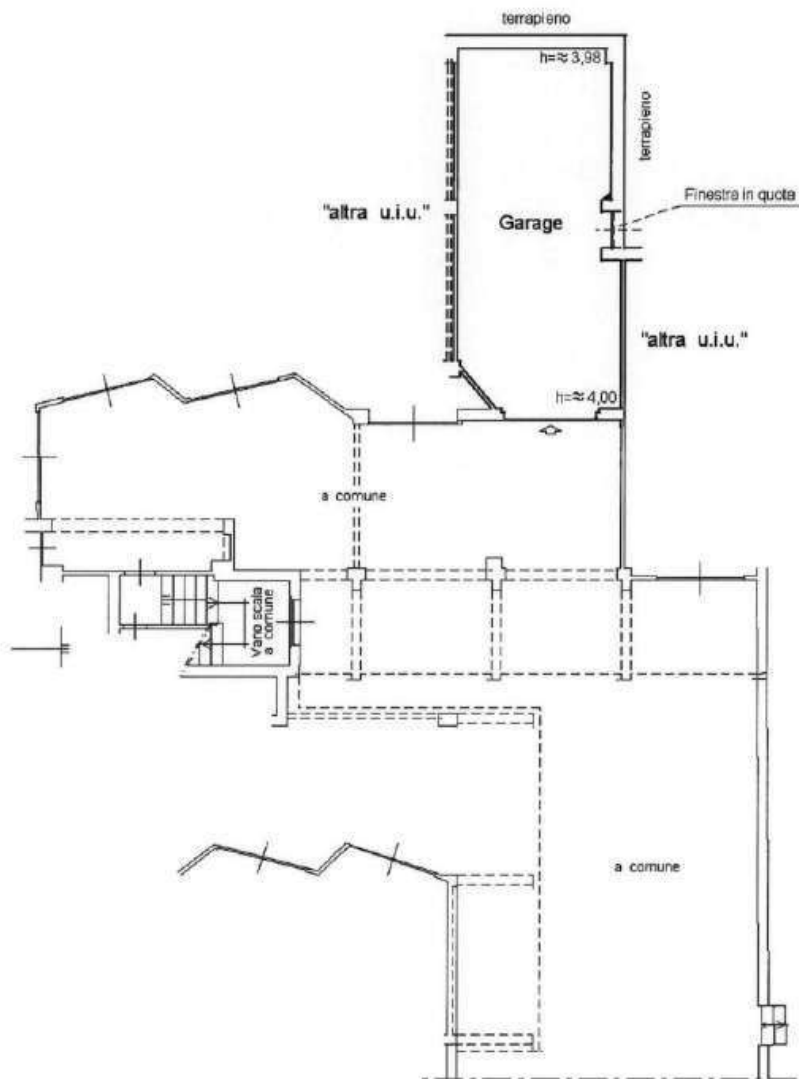

ORIENTAMENTO



SCALA DI 1:200