


PIANO TERRENO



PIANO PRIMO

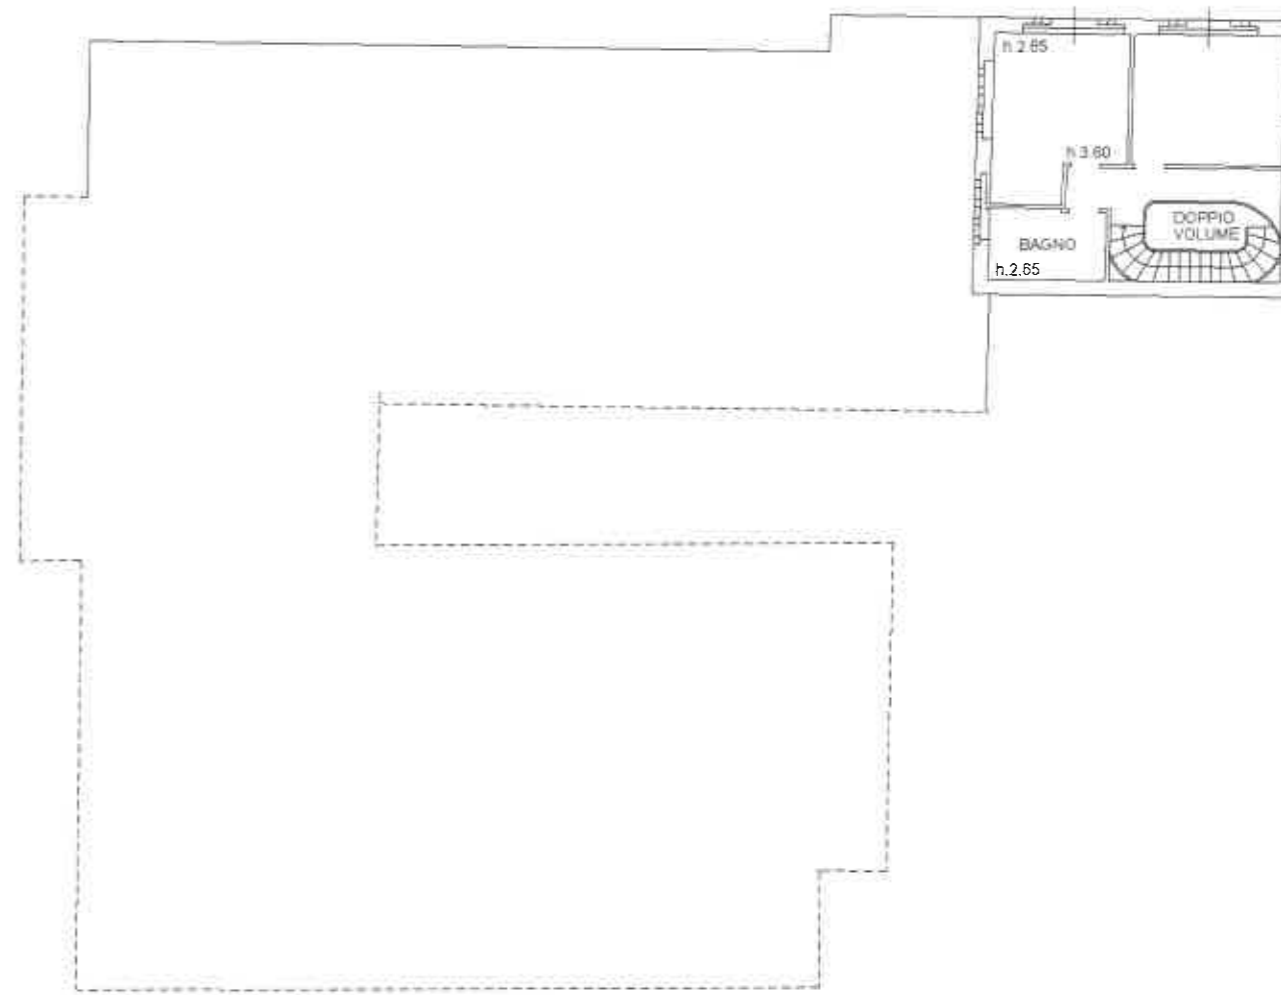


NORD

Agenzia delle Entrate
CATASTO FABBRICATI
Ufficio Provinciale di
Siena

planimetria

chioda n. 1

Scala 1:200

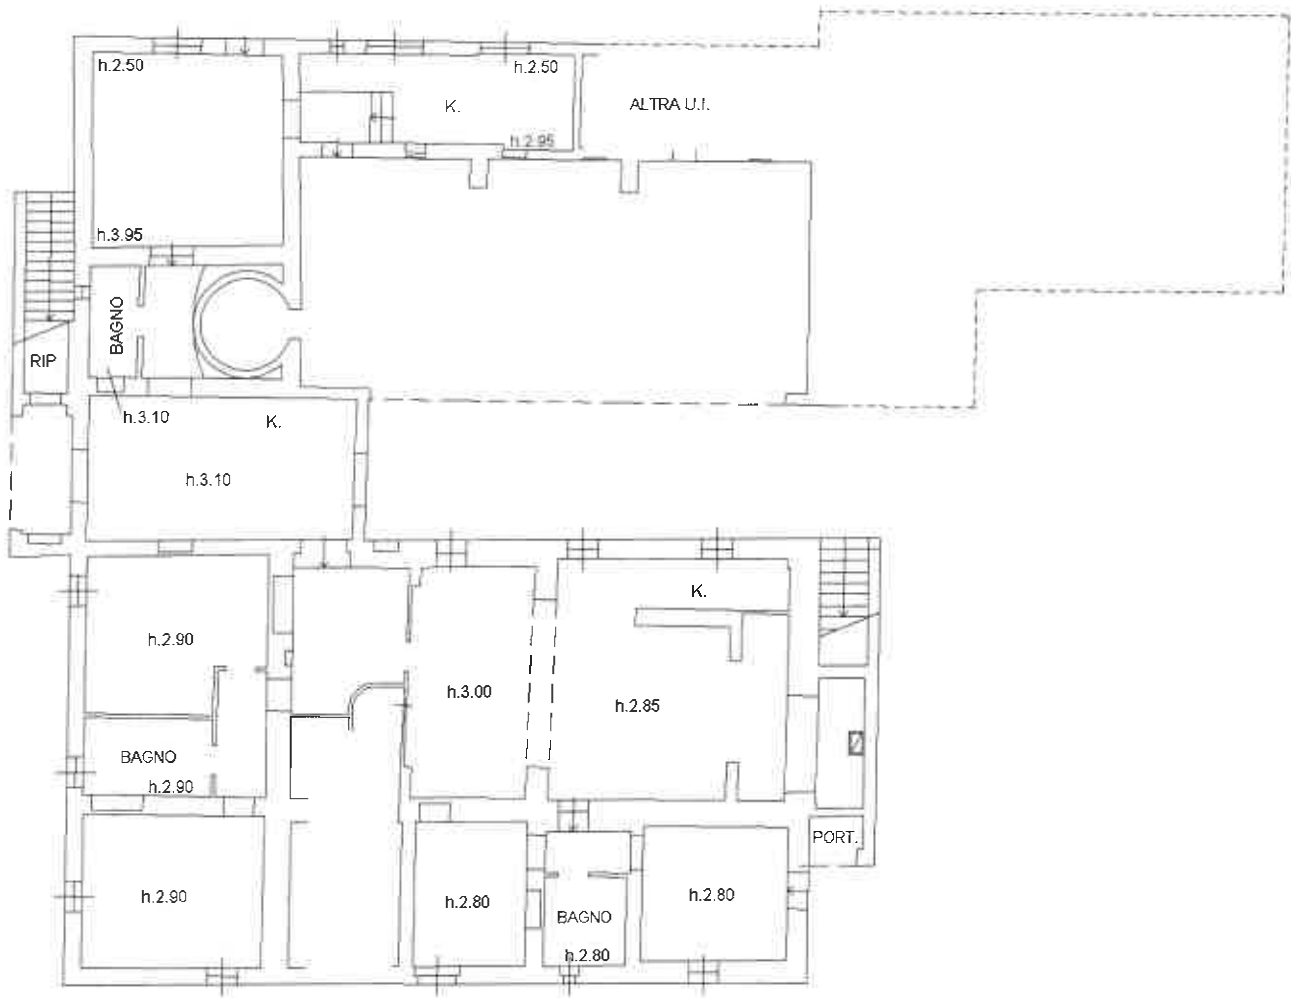

PIANO TERRENO




NORD

Agenzia delle Entrate
CATASTO FABBRICATI
Ufficio Provinciale di
Siena

planimetria

pagina n. 1

Scala 1:200

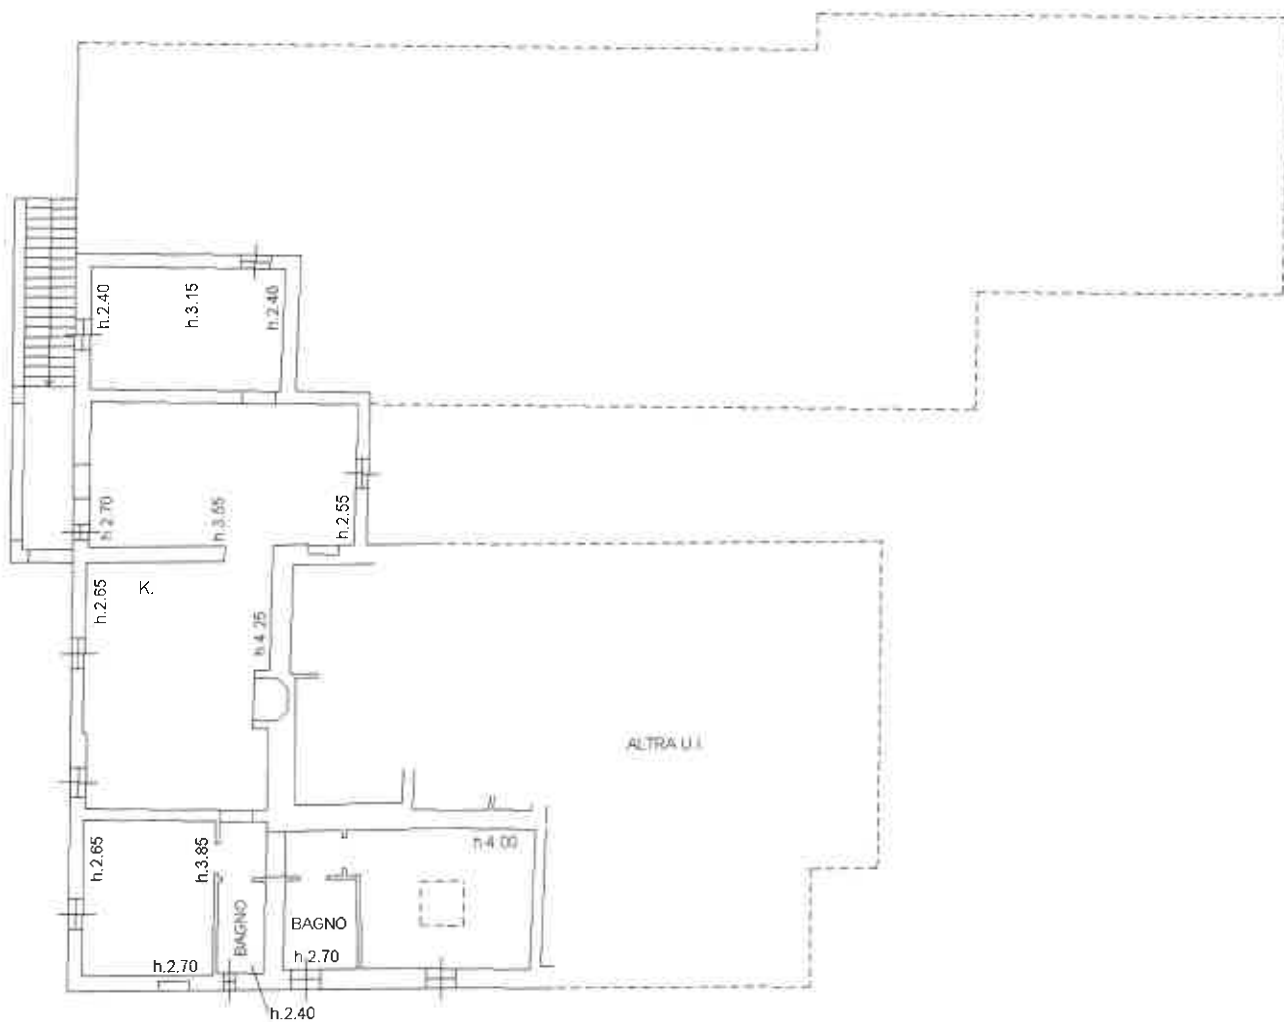

PIANO PRIMO




NORD

planimetria

scheda n. 1

Scala 1:200

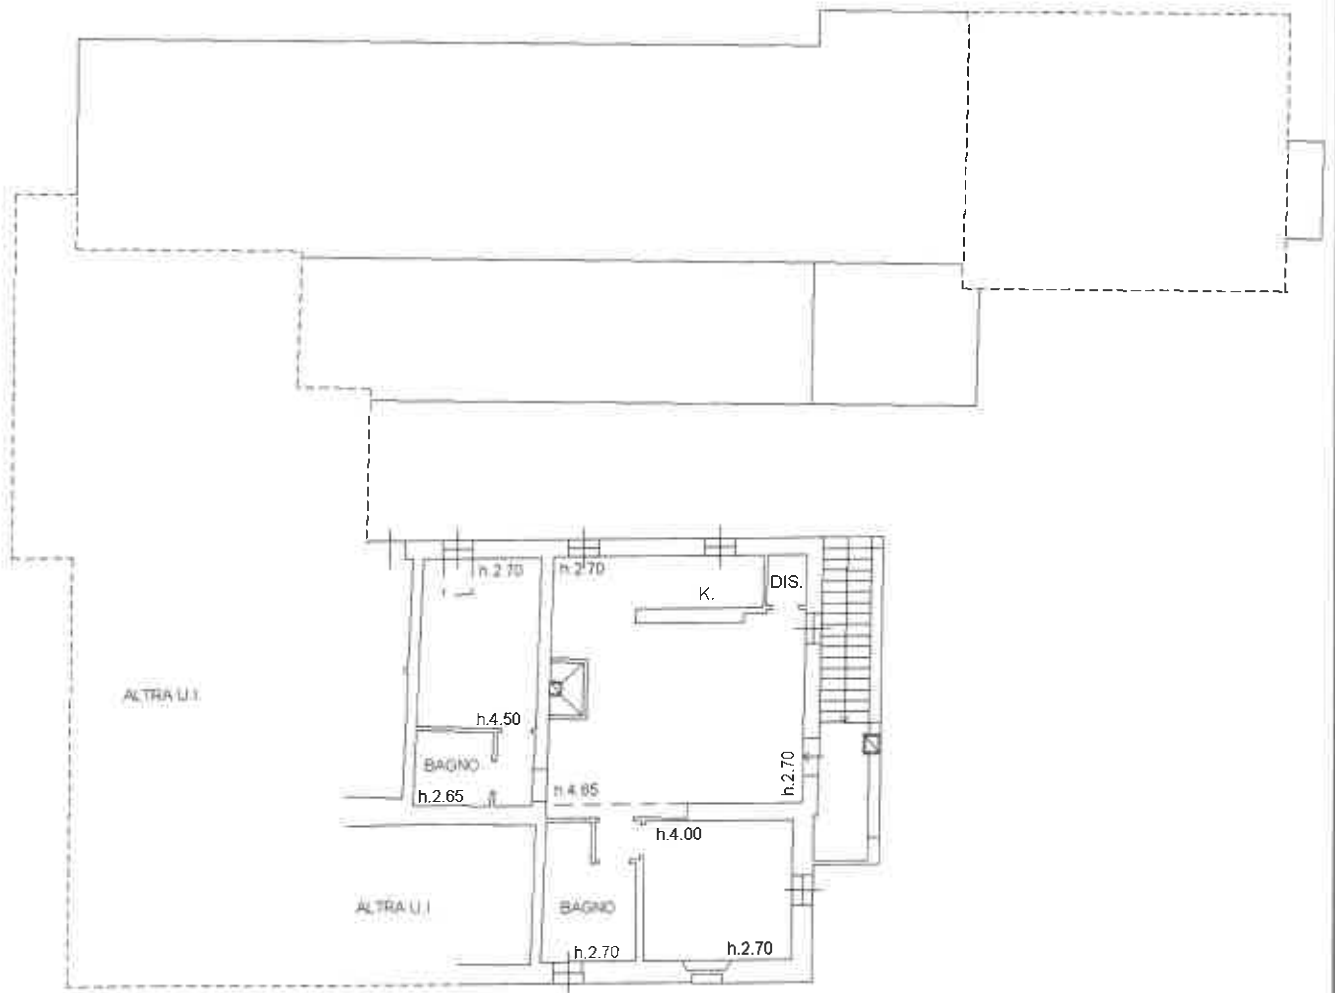

PIANO PRIMO




NORD

planimetria

pagina n. 1

Scala 1:200

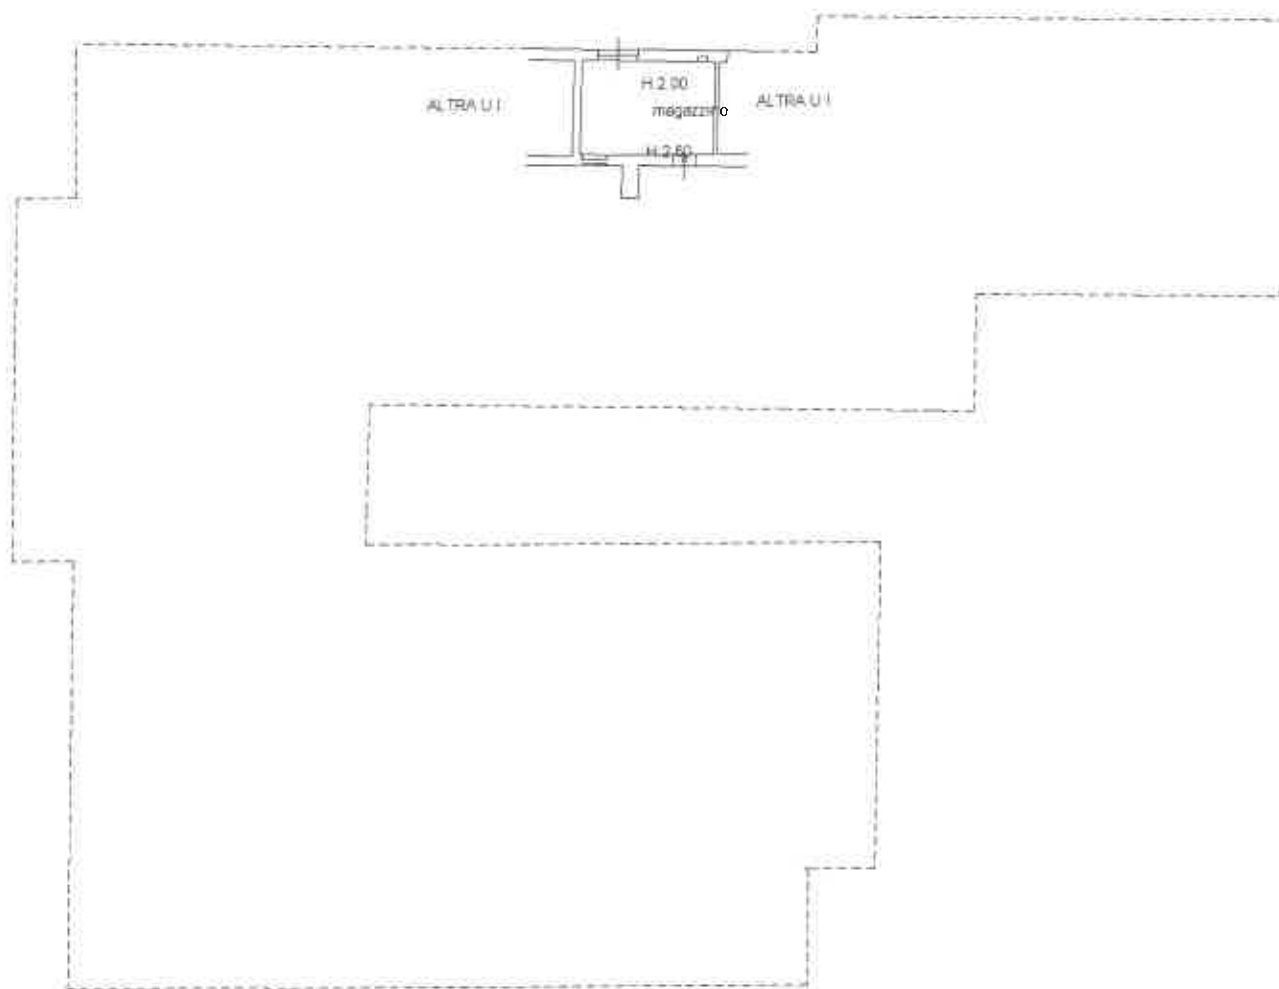

PIANO TERRENO



NORD


Agenzia delle Entrate
CATASTO FABBRICATI
Ufficio Provinciale di
Siena

Declarazione catastale n. 110

planimetria

scheda n. 1

Scala 1:200

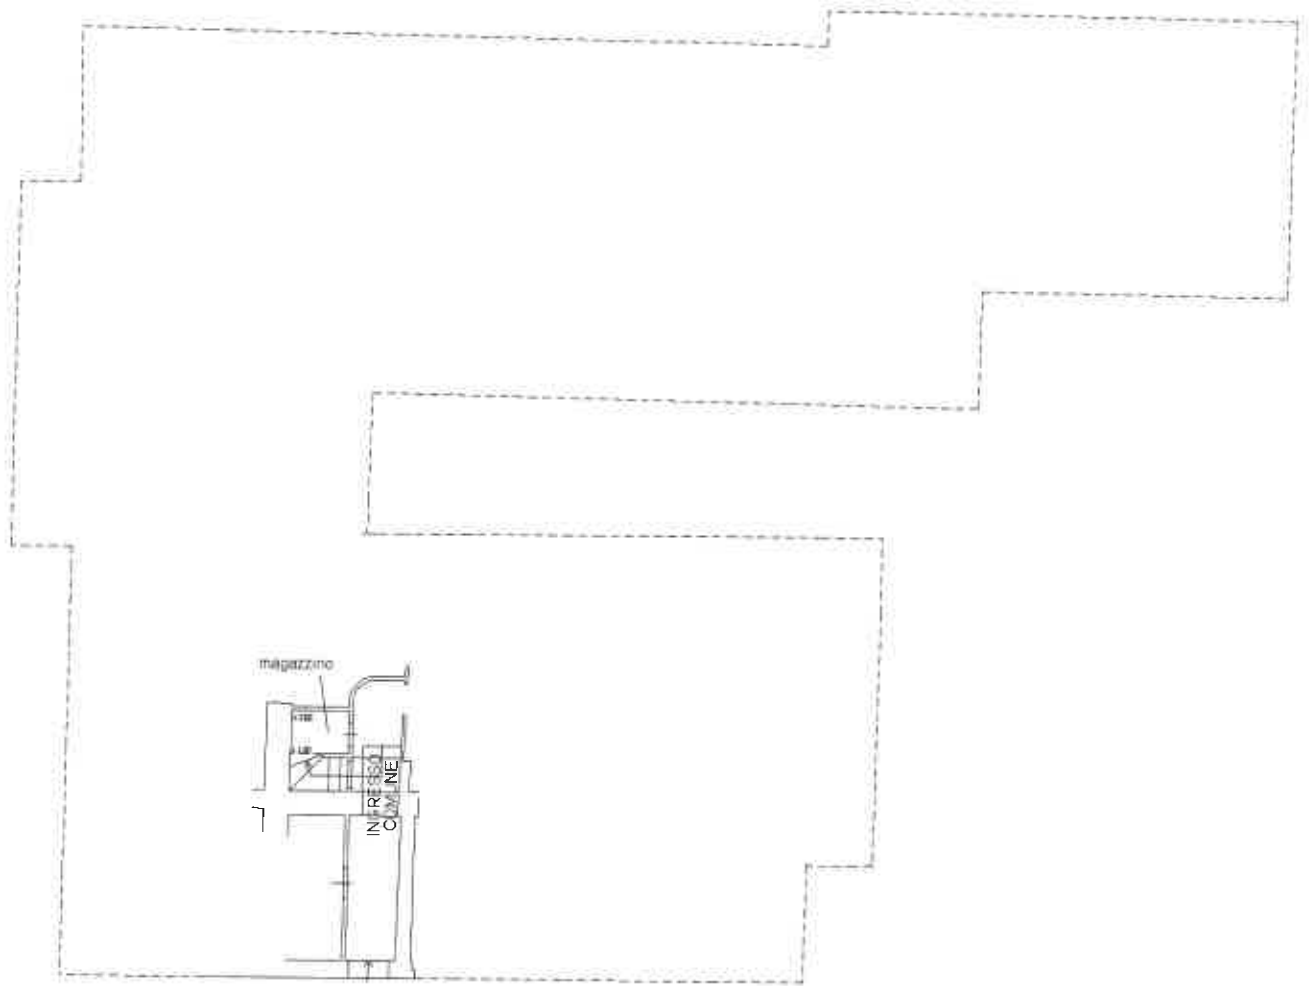

PIANO TERRENO



NORD